



СИТУАЦИОННЫЙ ПЛАН

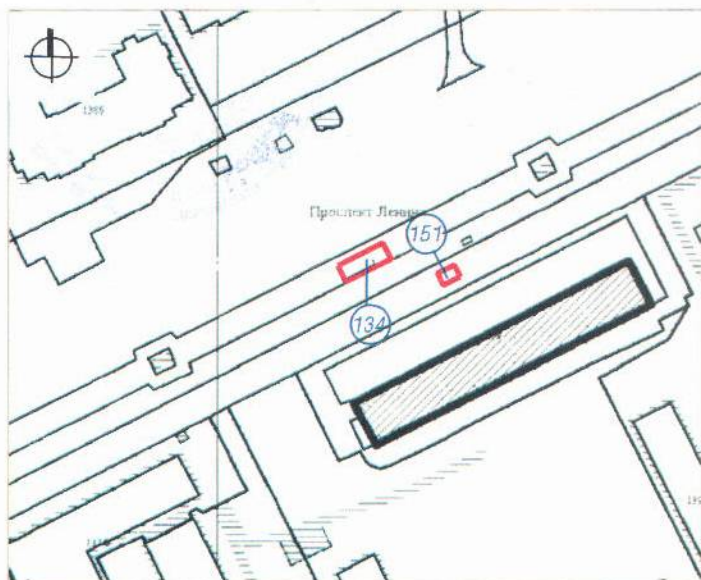

134 Тип НТО – торгово-остановочный павильон
Адресный ориентир: Кемеровская область,
г. Кемерово, просп. Ленина, севернее дома №139
Вид торговли – розничная
Специализация торговли – продовольственный
Площадь НТО – 15 кв. м
Площадь земельного участка – 26.5 кв. м
Период размещения НТО – постоянный

151 Тип НТО – прилавок
Адресный ориентир: Кемеровская область,
г. Кемерово, просп. Ленина, северо-западнее
дома №139
Вид торговли – розничная
Специализация торговли – продовольственный
(овощи-фрукты)
Площадь НТО – 6 кв. м
Площадь земельного участка – 6 кв. м,
Период размещения НТО – 01.05 – 30.09

ГРАФИЧЕСКОЕ ИЗОБРАЖЕНИЕ М 1:500 (СХЕМА РАЗМЕЩЕНИЯ НЕСТАЦИОНАРНЫХ ТОРГОВЫХ ОБЪЕКТОВ)

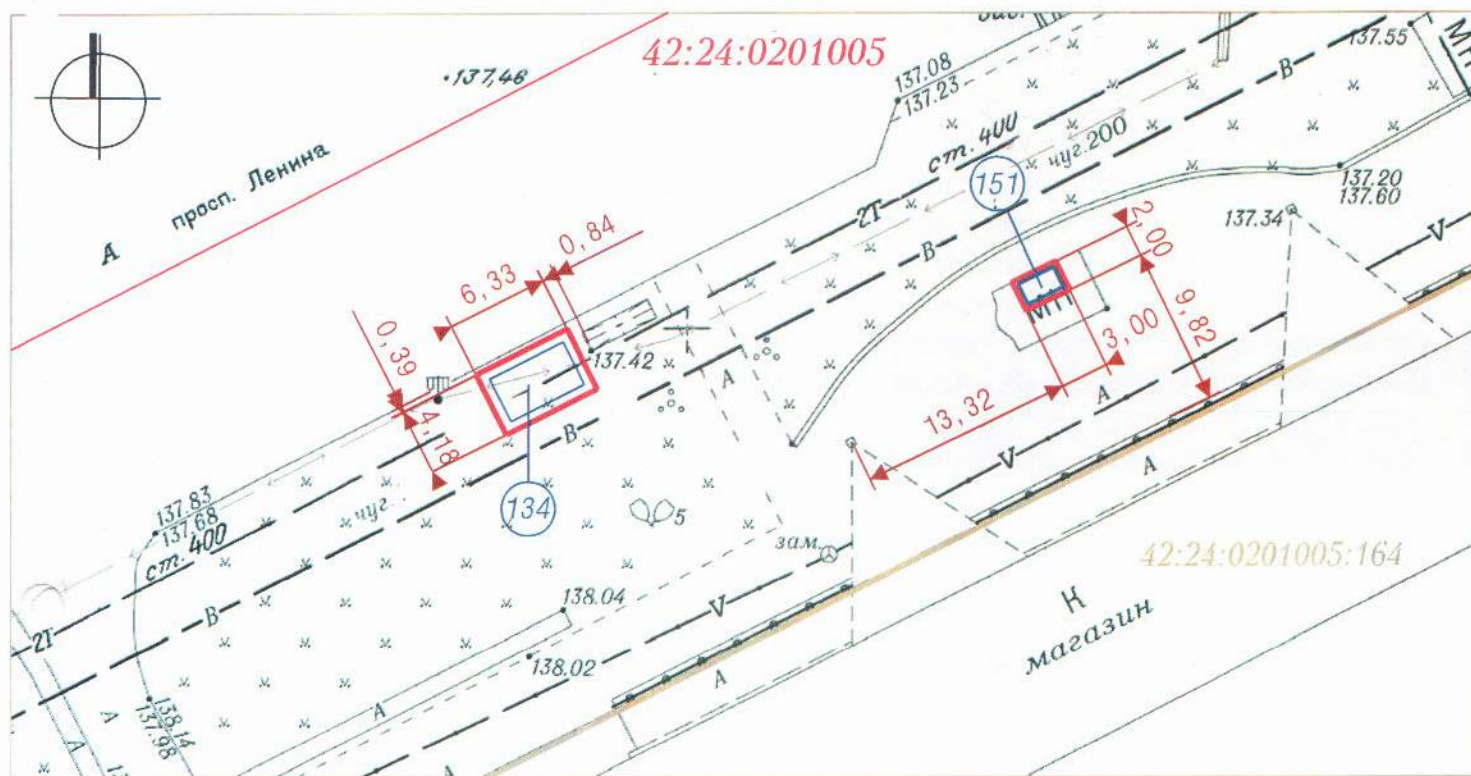

Система координат МСК-42

УСЛОВНЫЕ ОБОЗНАЧЕНИЯ

- НТО (Нестационарный торговый объект)
- Границы земельных участков НТО
- 164 Кадастровые номера, границы земельных участков, сведения о которых содержатся в Едином государственном реестре недвижимости
- 42:24:0201005 Кадастровый номер кадастрового квартала
- Граница кадастрового квартала
- 134151 Порядковый номер строки текстового раздела схемы

Заявитель:

(подпись, расшифровка подписи)

м п