


# СИТУАЦИОННЫЙ ПЛАН

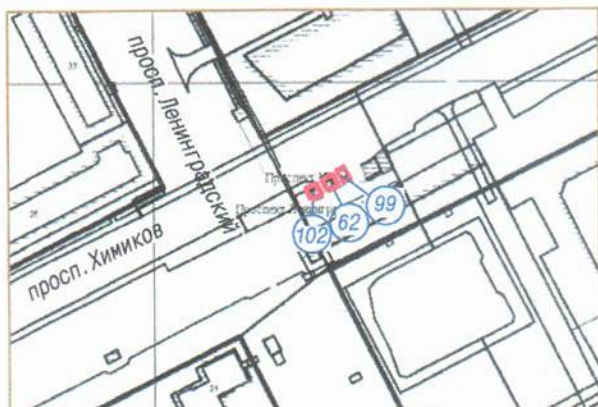


**62** Тип НТО - киоск  
 Адресный ориентир: Кемеровская область, г. Кемерово, просп. Ленинградский, на пересечении с просп. Химиков, 25  
 Вид торговли - розничная  
 Специализация торговли - продовольственный  
 Площадь НТО - 7.25 кв. м.,  
 Площадь земельного участка - 20 кв. м.,  
 Период размещения НТО - постоянный

**99** Тип НТО - павильон  
 Адресный ориентир: Кемеровская область, г. Кемерово, просп. Химиков на пересечении с просп. Ленинградским  
 Вид торговли - розничная  
 Специализация торговли - продовольственный  
 Площадь НТО - 16 кв. м., площадь земельного участка - 20.91 кв. м.  
 Период размещения НТО - постоянный

**102** Тип НТО - киоск  
 Адресный ориентир: Кемеровская область, г. Кемерово, просп. Химиков, северо-восточнее дома №25  
 Вид торговли - розничная  
 Специализация торговли - непродовольственный (пресса)  
 Площадь НТО - 8.25 кв. м., Площадь земельного участка - 25 кв. м, кадастровый №42:24:0201012:366  
 Период размещения НТО - постоянный

## ГРАФИЧЕСКОЕ ИЗОБРАЖЕНИЕ М 1:500 (СХЕМА РАЗМЕЩЕНИЯ НЕСТАЦИОНАРНОГО ТОРГОВОГО ОБЪЕКТА)

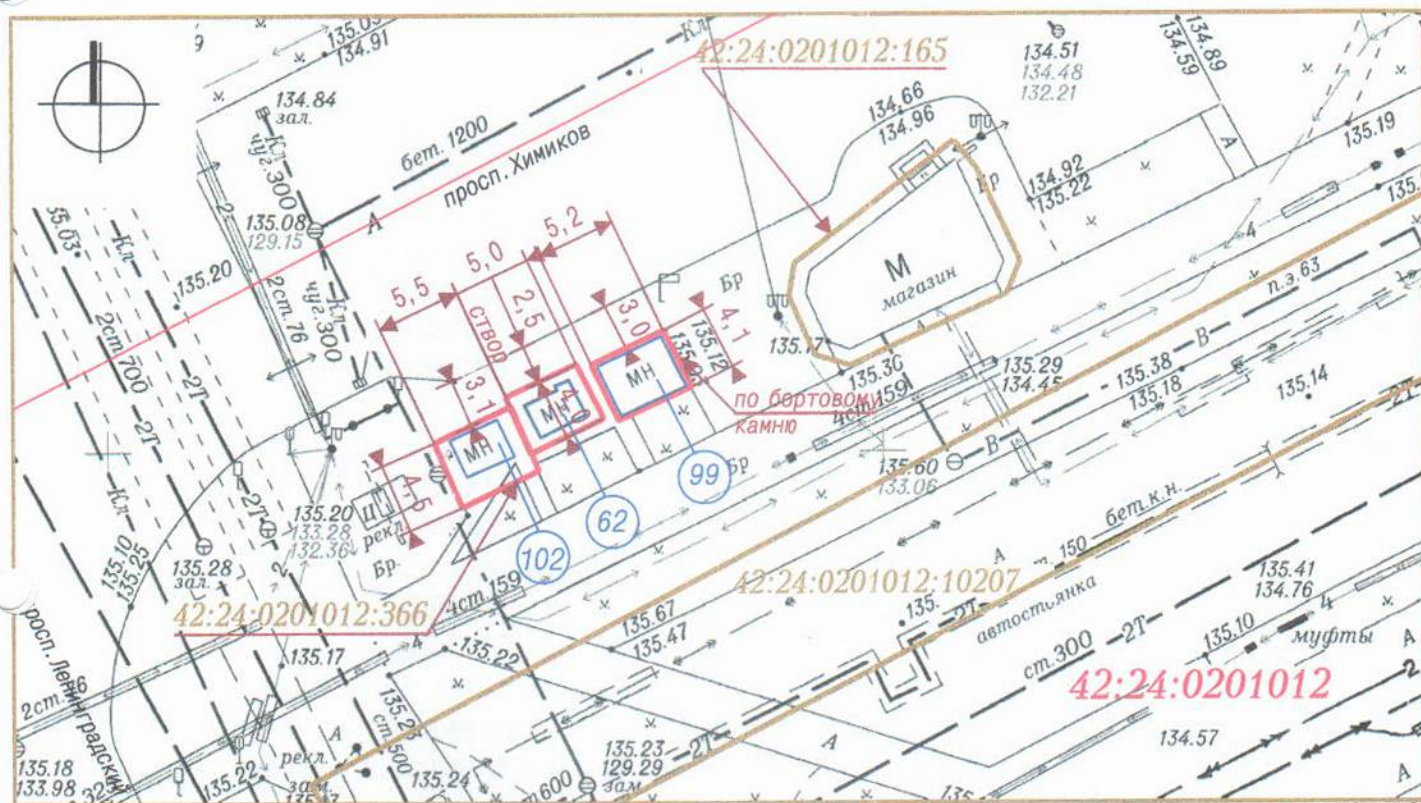

Система координат МСК-42

### УСЛОВНЫЕ ОБОЗНАЧЕНИЯ

- НТО (Нестационарный торговый объект)
- Границы земельных участков НТО
- :10207 Кадастровые номера, границы земельных участков, сведения о которых содержатся в Едином государственном реестре недвижимости
- 42:24:0201012 Кадастровый номер кадастрового квартала
- Граница кадастрового квартала
- 62 99 102 Порядковый номер строки текстового раздела схемы

Заявитель: \_\_\_\_\_

(подпись, расшифровка подписи)

М. П.