



КОМИТЕТ ПО УПРАВЛЕНИЮ ГОСУДАРСТВЕННЫМ ИМУЩЕСТВОМ КЕМЕРОВСКОЙ ОБЛАСТИ

РЕШЕНИЕ

от 07.05.2019 № 10-2/661
г. Кемерово

О проведении аукциона на право
заключения договора на размещение
нестационарного торгового объекта
по адресу: Кемеровская область,
г. Кемерово, ул. Притомская Набережная,
северо-западнее дома № 1 а

Руководствуясь ст. 39.33, 39.36 Земельного кодекса РФ, Федеральным законом от 25.10.2001 № 137-ФЗ «О введении в действие Земельного кодекса РФ», Законом Кемеровской области от 22.12.2014 № 128-ОЗ «Об отнесении полномочия по предоставлению земельных участков, государственная собственность на которые не разграничена, в городском округе – городе Кемерово к полномочиям исполнительного органа государственной власти Кемеровской области отраслевой компетенции в сфере земельных отношений», Законом Кемеровской области от 04.07.2002 № 49-ОЗ «О разграничении полномочий между органами государственной власти Кемеровской области в сфере земельных отношений», распоряжением Коллегии Администрации Кемеровской области от 07.10.2015 № 549-р «Об исполнительном органе государственной власти Кемеровской области отраслевой компетенции, осуществляющем отдельные полномочия в сфере земельных отношений», постановлением Коллегии Администрации Кемеровской области от 30.11.2010 № 530 «Об установлении порядка разработки и утверждения схемы размещения нестационарных торговых объектов органом местного самоуправления, определённым в соответствии с уставом муниципального образования, а также порядка организации и проведения торгов на право заключения договоров на размещение нестационарных торговых объектов на землях или земельных участках, находящихся в государственной или муниципальной собственности, государственная собственность на которые не разграничена на территории Кемеровской области, без предоставления земельных участков и установления сервитута» (далее - постановление Коллегии Администрации Кемеровской области от 30.11.2010 № 530), Положением о комитете по управлению государственным имуществом Кемеровской области, утвержденным постановлением Коллегии Администрации Кемеровской области от 21.03.2008 № 92, в соответствии с постановлением администрации г. Кемерово от 02.06.2016 № 1191 «Об утверждении схемы размещения нестационарных торговых объектов», комитет по управлению государственным имуществом Кемеровской области

РЕШИЛ:

1. Провести аукцион на право заключения договора на размещение нестационарного торгового объекта:
вид нестационарного торгового объекта - розничный
тип нестационарного торгового объекта - прилавок

площадь нестационарного торгового объекта - 10 кв.м
назначение (специализация) нестационарного торгового объекта – продовольственный (мороженое, прохладительные напитки)

период размещения нестационарного торгового объекта – 01.05-30.09

место размещения нестационарного торгового объекта (адресный ориентир): Кемеровская область, г. Кемерово, ул. Притомская Набережная, северо-западнее дома № 1 а

на землях, государственная собственность на которые не разграничена, в городском округе - г. Кемерово, расположенном по адресу: Кемеровская область, г. Кемерово, ул. Притомская Набережная, северо-западнее дома № 1 а, площадью 10 кв.м., кадастровый номер квартала – 42:24:0101049, в соответствии с выпиской из графической части схемы размещения нестационарных торговых объектов, утвержденной органом местного самоуправления.

2. Установить:

2.1. Срок, на который заключается договор – 5 лет.

2.2 Размер начальной цены предмета аукциона на право заключения договора на размещение нестационарного торгового объекта, равный ежегодной плате за размещение нестационарного торгового объекта, определенной по результатам рыночной оценки в соответствии с Федеральным законом от 29.07.1998 № 135-ФЗ «Об оценочной деятельности в Российской Федерации» на основании отчета об оценке, выполненного независимым оценщиком «Инвест» в отчете от 24.04.2019 № 19-015-15 (с учетом периода размещения нестационарного торгового объекта) в размере **5 958 (пять тысяч девятьсот пятьдесят восемь) рублей.**

3. Определить задаток для участия в аукционе в размере 30 процентов начальной цены предмета аукциона, «шаг аукциона» - 5 процентов начальной цены предмета аукциона.

4. Участниками аукциона могут являться только юридические лица или индивидуальные предприниматели, являющиеся субъектами малого предпринимательства.

5. Передать организатору аукциона – Государственному предприятию Кемеровской области «Фонд имущества Кемеровской области» документы, необходимые для организации и проведения аукциона.

6. Государственному предприятию Кемеровской области «Фонд имущества Кемеровской области» организовать и в установленный законодательством срок провести аукцион на право заключения договора на размещение нестационарного торгового объекта, в порядке, предусмотренном Постановлением Коллегии Администрации Кемеровской области от 30.11.2010 № 530.

7. Отделу аренды земельных участков (И.Н. Яшина) заключить договор на размещение нестационарного торгового объекта с победителем аукциона, лицом, единственным принявшим участие в аукционе или с заявителем, подавшим единственную заявку на участие в аукционе в сроки и порядке, предусмотренном постановлением Коллегии Администрации Кемеровской области от 30.11.2010 № 530.


8. Контроль за исполнением настоящего решения возложить на заместителя председателя комитета И.В. Костареву, начальника отдела аренды земельных участков И.Н. Яшину.

Председатель комитета

О.А. Казаченко




СИТУАЦИОННЫЙ ПЛАН

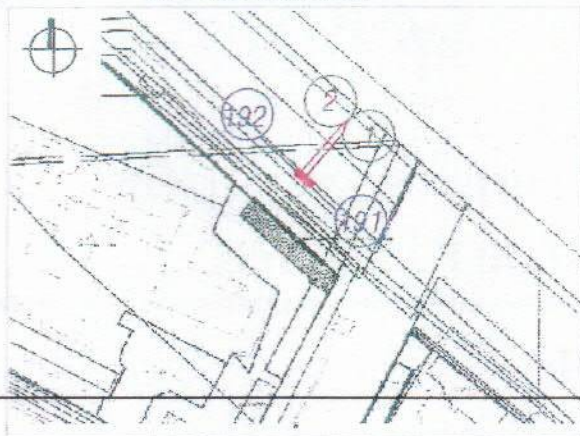

- 1 Тип - открытый прилавок (стол)
Описание местоположения - Кемеровская область, г. Кемерово, Притомская набережная, северо-западнее дома № 1а
Вид торговли - розничная
Специализация торговли - продовольственный (мороженое, прохладительные напитки)
Площадь земельного участка - 10 кв. м
Период размещения нестационарного торгового объекта - 01.05. - 30.09.
- 2 Тип - открытая площадка
Описание местоположения - Кемеровская область, г. Кемерово, Притомская набережная, северо-западнее дома № 1а
Вид торговли - розничная
Специализация торговли - непродовольственный (детские игрушки)
Площадь земельного участка - 5 кв. м
Период размещения нестационарного торгового объекта - 01.05. - 30.09.

СХЕМА РАЗМЕЩЕНИЯ НЕСТАЦИОНАРНОГО ТРГОВОГО ОБЪЕКТА, ГРАФИЧЕСКОЕ ИЗОБРАЖЕНИЕ М 1:500

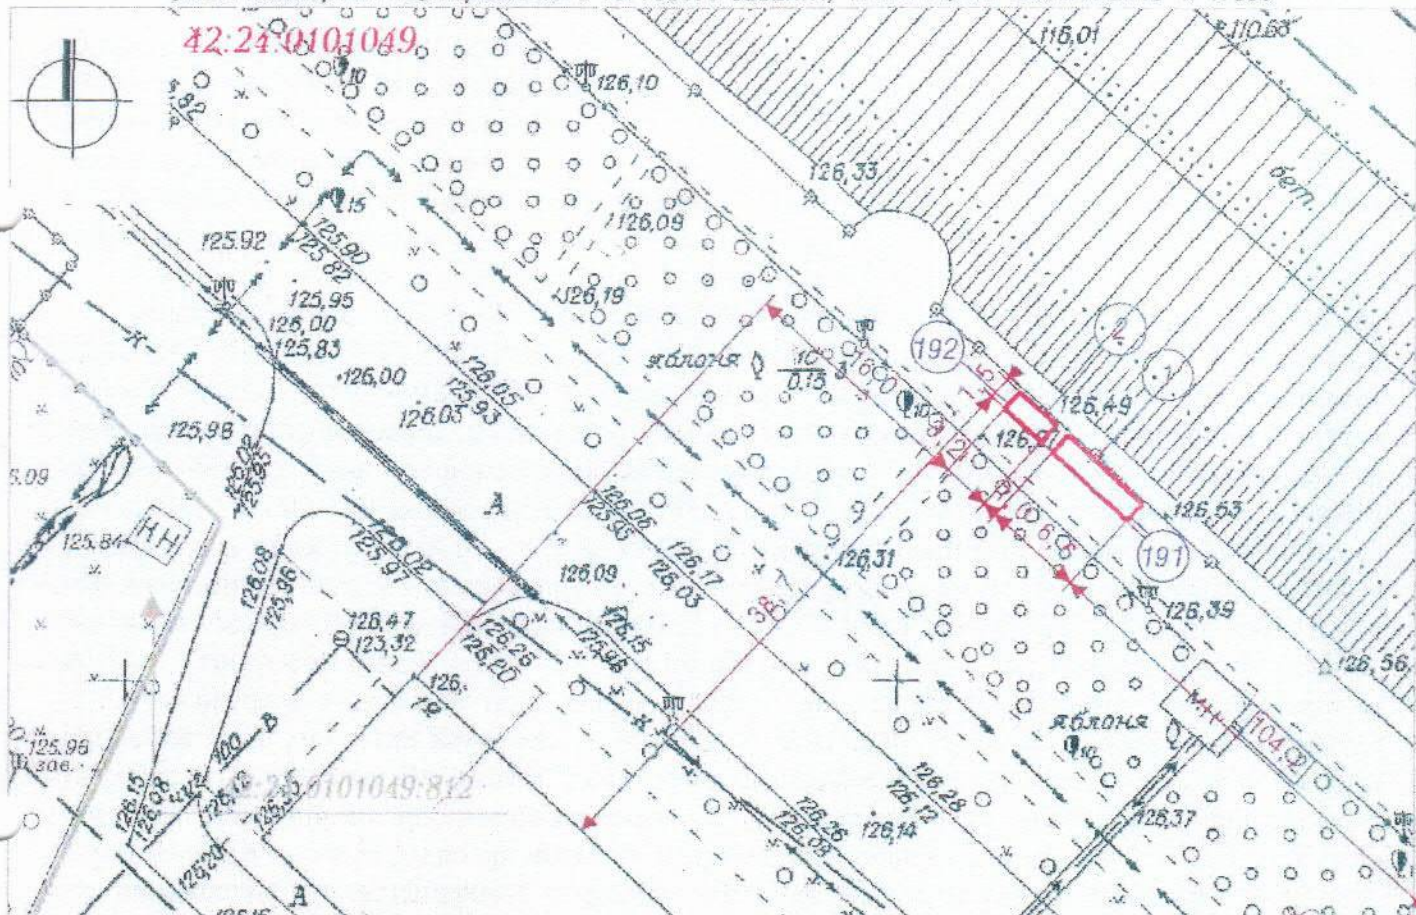

УСЛОВНЫЕ ОБОЗНАЧЕНИЯ

Система координ.



Схема размещения нестационарного торгового объекта по адресу:
Кемеровская область, г. Кемерово, Притомская набережная, северо-западнее дома № 1а



Кадастровый номер, границы земельного участка, сведения о котором содержатся в Едином государственном реестре недвижимости

42:24:0101049

Кадастровый номер кадастрового квартала

1

Условный порядковый номер нестационарного торгового объекта по адресу:
Кемеровская область, г. Кемерово, Притомская набережная, северо-западнее дома № 1

192

Порядковый номер строки текстового раздела схемы

104.2

Расстояние до стационарного объекта торговли

Заявитель:

(подпись, расшифровка подписи)

М.П.