

(полное наименование органа регистрации прав)

Раздел 1

Выписка из Единого государственного реестра недвижимости об основных характеристиках и зарегистрированных правах на объект недвижимости  
Сведения об основных характеристиках объекта недвижимости

<b>Земельный участок</b>	
<small>(вид объекта недвижимости)</small>	
Лист № <u>   </u> Раздела <u>1</u>	Всего листов раздела <u>1</u> : <u>   </u>
	Всего разделов: <u>   </u>
	Всего листов выписки: <u>   </u>
Кадастровый номер:	42:10:0107008:522
Номер кадастрового квартала:	42:10:0107008
Дата присвоения кадастрового номера:	08.07.2014
Ранее присвоенный государственный учетный номер:	данные отсутствуют
Адрес:	Кемеровская область, р-н Прокопьевский, в 4630 метрах на север от н.п.Большая Талда
Площадь:	643 +/- 222 кв. м
Кадастровая стоимость, руб.:	315803.02
Кадастровые номера расположенных в пределах земельного участка объектов недвижимости:	данные отсутствуют
Категория земель:	Земли промышленности, энергетики, транспорта, связи, радиовещания, телевидения, информатики, земли для обеспечения космической деятельности, земли обороны, безопасности и земли иного специального назначения
Виды разрешенного использования:	недропользование
Статус записи об объекте недвижимости:	Сведения об объекте недвижимости имеют статус "актуальные"
Особые отметки:	Для данного земельного участка обеспечен доступ посредством земельного участка (земельных участков) с кадастровым номером (кадастровыми номерами) 42:10:0000000:190.Сведения необходимые для заполнения раздела 2 отсутствуют.
Получатель выписки:	

<small>(полное наименование должности)</small>	<small>(подпись)</small>	<small>(инициалы, фамилия)</small>
------------------------------------------------	--------------------------	------------------------------------

М.П.


Раздел 3

Выписка из Единого государственного реестра недвижимости об основных характеристиках и зарегистрированных правах на объект недвижимости

Описание местоположения земельного участка

<b>Земельный участок</b>			
<small>(вид объекта недвижимости)</small>			
Лист №	Раздела <b>3</b>	Всего листов раздела <b>3</b> : _____	Всего разделов: _____
Кадастровый номер:		<b>42:10:0107008:522</b>	

План (чертеж, схема) земельного участка:

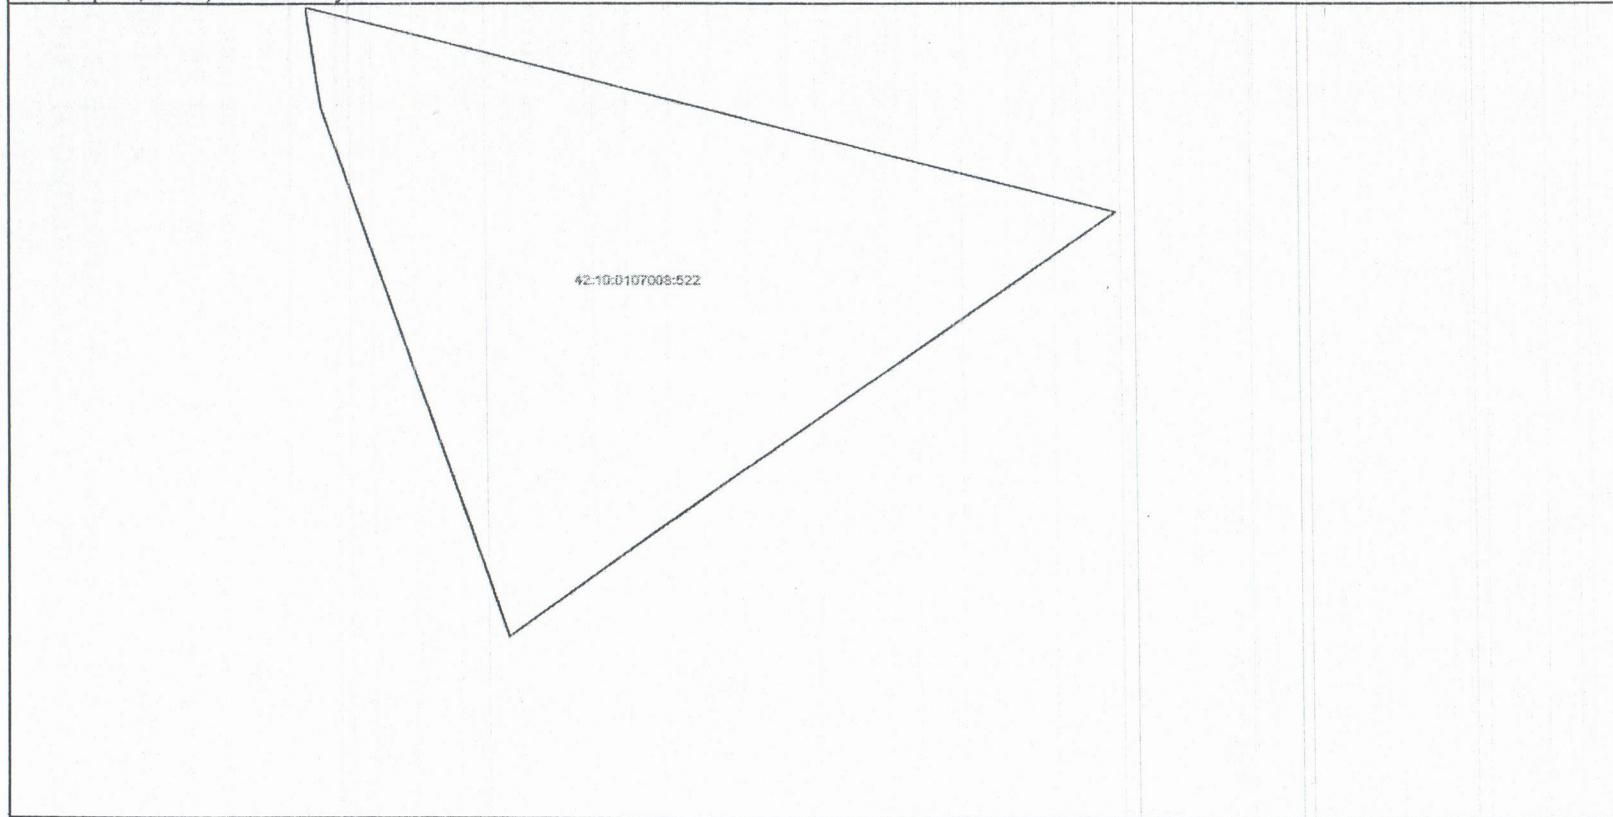

Масштаб 1: \_\_\_\_\_ Условные обозначения: \_\_\_\_\_

<small>(полное наименование должности)</small>	<small>(подпись)</small>	<small>(инициалы, фамилия)</small>
------------------------------------------------	--------------------------	------------------------------------

М.П.