

(полное наименование органа регистрации прав)

Раздел 1

Выписка из Единого государственного реестра недвижимости об основных характеристиках и зарегистрированных правах на объект недвижимости

Сведения об основных характеристиках объекта недвижимости

Земельный участок			
(вид объекта недвижимости)			
Лист № ____ Раздела 1	Всего листов раздела 1 : ____	Всего разделов: ____	Всего листов выписки: ____
Кадастровый номер:		42:09:0937001:213	

Номер кадастрового квартала:	42:09:0937001
Дата присвоения кадастрового номера:	04.01.2018
Ранее присвоенный государственный учетный номер:	данные отсутствуют
Адрес:	Кемеровская область, Новокузнецкий район, в границах ОАО КМК "Апанасовский", участок фонда перераспределения земель
Площадь:	2217 +/- 412 кв. м
Кадастровая стоимость, руб.:	1253580.48
Кадастровые номера расположенных в пределах земельного участка объектов недвижимости:	данные отсутствуют
Категория земель:	Земли промышленности, энергетики, транспорта, связи, радиовещания, телевидения, информатики, земли для обеспечения космической деятельности, земли обороны, безопасности и земли иного специального назначения
Виды разрешенного использования:	Недропользование
Статус записи об объекте недвижимости:	Сведения об объекте недвижимости имеют статус "актуальные"
Особые отметки:	Номер регистрации кадастрового инженера в государственном реестре лиц: 20036. Номер договора на выполнение кадастровых работ: 138-М/2017. Дата заключения договора на выполнение кадастровых работ: 07.08.2017 г. Для данного земельного участка обеспечен доступ посредством земельного участка (земельных участков) с кадастровым номером (кадастровыми номерами) 42:09:0937001:53. Сведения необходимые для заполнения раздела 2 отсутствуют.
Получатель выписки:	

(полное наименование должности)	(подпись)	(инициалы, фамилия)


М.П.

Раздел 3

Выписка из Единого государственного реестра недвижимости об основных характеристиках и зарегистрированных правах на объект недвижимости
Описание местоположения земельного участка

Земельный участок			
(вид объекта недвижимости)			
Лист № ____ Раздела 3	Всего листов раздела 3: ____	Всего разделов: ____	Всего листов выписки: ____
Кадастровый номер:		42:09:0937001:213	

План (чертеж, схема) земельного участка:

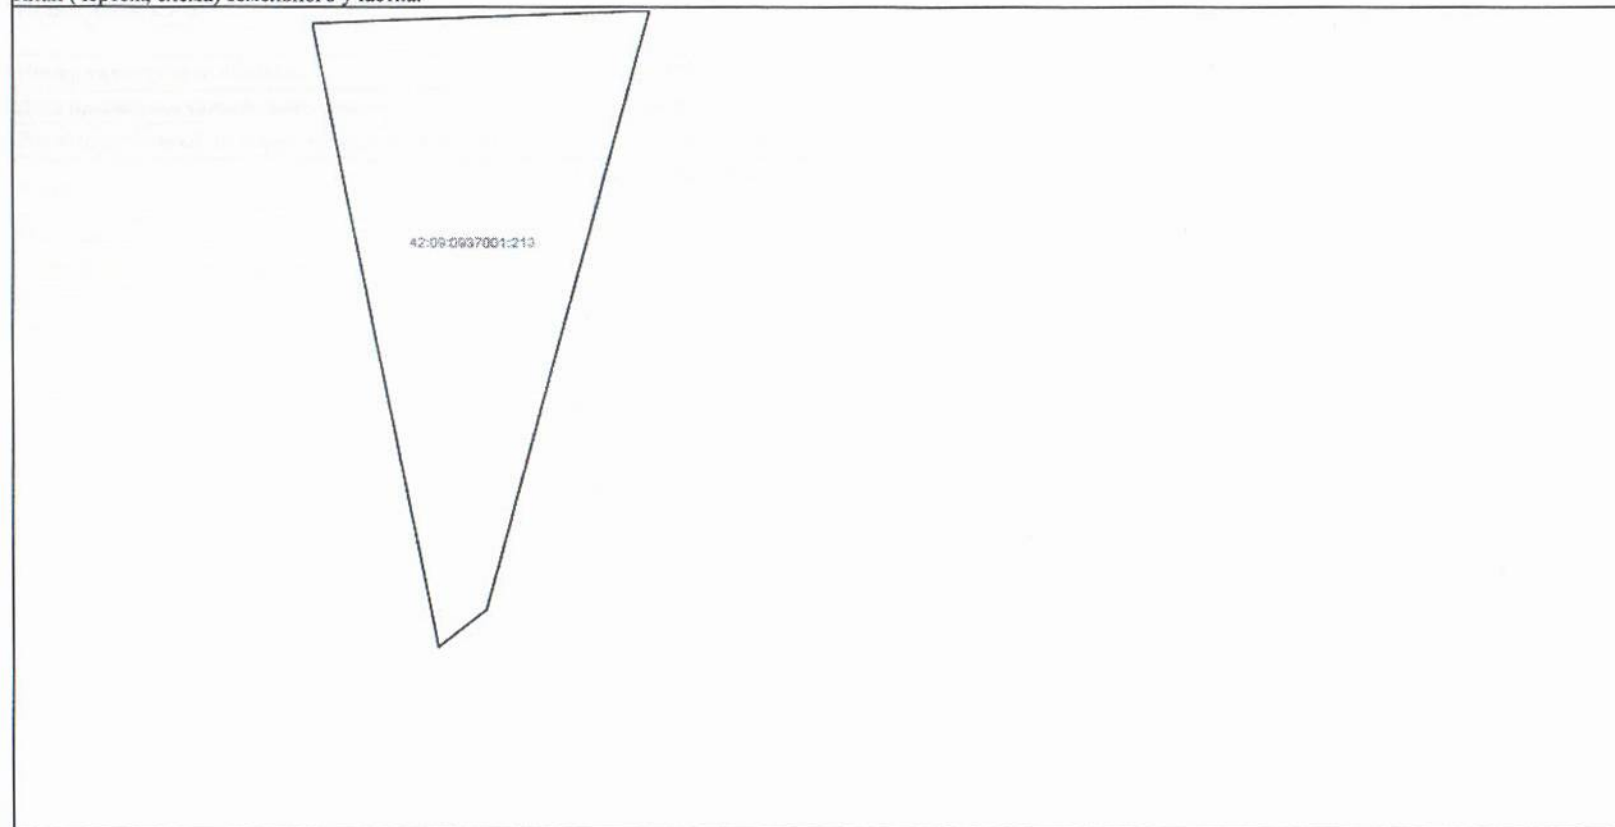

Масштаб 1: _____ Условные обозначения: _____

(полное наименование должности)	(подпись)	(инициалы, фамилия)
---------------------------------	-----------	---------------------

М.П.