

Выписка из Единого государственного реестра недвижимости об объекте недвижимости

Сведения о характеристиках объекта недвижимости

На основании запроса от 30.06.2022, поступившего на рассмотрение 30.06.2022, сообщаем, что согласно записям Единого государственного реестра недвижимости:

Раздел 1 Лист 1

Земельный участок			
вид объекта недвижимости			
Лист № 1 раздела 1	Всего листов раздела 1: 4	Всего разделов: 7	Всего листов выписки: 17
30.06.2022г. № КУВИ-001/2022-106921393			
Кадастровый номер:	42:24:0101065:7599		
Номер кадастрового квартала:	42:24:0101065		
Дата присвоения кадастрового номера:	25.01.2019		
Ранее присвоенный государственный учетный номер:	данные отсутствуют		
Адрес:	Российская Федерация, Кемеровская область, Кемеровский городской округ, город Кемерово, проспект Молодежный, 33б		
Площадь:	3023 +/- 17		
Кадастровая стоимость, руб.:	18317233.67		
Кадастровые номера расположенных в пределах земельного участка объектов недвижимости:	данные отсутствуют		
Кадастровые номера объектов недвижимости, из которых образован объект недвижимости:	42:24:0101065:7337		
Кадастровые номера образованных объектов недвижимости:	данные отсутствуют		
Категория земель:	Земли населенных пунктов		
Виды разрешенного использования:	Многоэтажная жилая застройка (высотная застройка)		
Сведения о кадастровом инженере:	Номер регистрации кадастрового инженера в государственном реестре лиц: 11297, Номер договора на выполнение кадастровых работ: 110400		
Сведения о лесах, водных объектах и об иных природных объектах, расположенных в пределах земельного участка:	данные отсутствуют		

полное наименование должности	подпись	инициалы, фамилия
	М.П.	

Лист 2

Земельный участок			
вид объекта недвижимости			
Лист № 2 раздела 1	Всего листов раздела 1: 4	Всего разделов: 7	Всего листов выписки: 17
30.06.2022г. № КУВИ-001/2022-106921393			
Кадастровый номер:	42:24:0101065:7599		
Сведения о том, что земельный участок полностью расположен в границах зоны с особыми условиями использования территории, территории объекта культурного наследия, публичного сервитута:	Земельный участок полностью расположен в границах зоны с реестровым номером 42:00-6.1224 от 08.12.2020, ограничение использования земельного участка в пределах зоны: 1) Ограничения определяются в зависимости от местоположения объекта/сооружения/строения; 2) Высота объектов/сооружений/строений не должна превышать максимальную абсолютную отметку верха в диапазоне Н=290.00 м-295.00 м в Балтийской системе высот 1977 г.; 3) Запрещается размещать иные радиопередающие средства (объекты), работающие в диапазоне частот 0,15 МГц -1,75 МГц; 331,4 МГц; 989 МГц; 1030 МГц; 1215 МГц-1278 МГц; 1052 МГц; 1075 МГц; 1080 МГц; 1090 МГц; 118,3 МГц; 121,5 МГц; 124,0 МГц; 125,5 МГц; 128,5 МГц; 129,3 МГц; 109,1 МГц; 134,5 МГц; 111,4 МГц; 113,35 МГц; 2,43 МГц; 3,27 МГц; 6,27 МГц; СН 20625; СН 21036; СН 22269; 4) В случае превышения максимальной абсолютной отметки верха, размещение новых и реконструкция существующих объектов/сооружений/строений допускается при наличии документов, подтверждающих отсутствие их влияния на безопасность полетов и на работу средств радиотехнического обеспечения полетов и авиационной электросвязи., вид/наименование: Четвертая подзона аэродромной территории аэродрома Кемерово, часть 13 (сектор 16), тип: Охранная зона транспорта, дата решения: 25.09.2020, номер решения: №1220-П, наименование ОГВ/ОМСУ: Министерство транспорта РФ		
Сведения о том, что земельный участок расположен в границах особой экономической зоны, территории опережающего социально-экономического развития, зоны территориального развития в Российской Федерации, игровой зоны:	данные отсутствуют		
Сведения о том, что земельный участок расположен в границах особо охраняемой природной территории, охотничьих угодий, лесничеств:	данные отсутствуют		
Сведения о результатах проведения государственного земельного надзора:	данные отсутствуют		
Сведения о расположении земельного участка в границах территории, в отношении которой утвержден проект межевания территории:	данные отсутствуют		
Условный номер земельного участка:	данные отсутствуют		
Сведения о принятии акта и (или) заключении договора, предусматривающих предоставление в соответствии с земельным законодательством исполнительным органом государственным органом власти или органом местного самоуправления, находящегося в государственной или муниципальной собственности земельного участка для строительства наемного дома социального использования или наемного дома коммерческого использования:	данные отсутствуют		

полное наименование должности	подпись	инициалы, фамилия
	М.П.	

Земельный участок			
вид объекта недвижимости			
Лист № 3 раздела 1	Всего листов раздела 1: 4	Всего разделов: 7	Всего листов выписки: 17
30.06.2022г. № КУВИ-001/2022-106921393			
Кадастровый номер:		42:24:0101065:7599	
Сведения о том, что земельный участок или земельные участки образованы на основании решения об изъятии земельного участка и (или) расположенного на нем объекта недвижимости для государственных или муниципальных нужд:		данные отсутствуют	
Сведения о том, что земельный участок образован из земель или земельного участка, государственная собственность на которые не разграничена:		данные отсутствуют	
Сведения о наличии земельного спора о местоположении границ земельных участков:		данные отсутствуют	
Статус записи об объекте недвижимости:		Сведения об объекте недвижимости имеют статус "актуальные"	
Особые отметки:		Сведения об ограничениях права на объект недвижимости, обременениях данного объекта, не зарегистрированных в реестре прав, ограничений прав и обременений недвижимого имущества: вид ограничения (обременения): ограничения прав на земельный участок, предусмотренные статьями 56, 56.1 Земельного кодекса Российской Федерации; срок действия: с 18.01.2019; реквизиты документа-основания: приказ об утверждении документации «Определение границ водоохранных зон и прибрежных защитных полос р. Томь и её притоков в границах Кемеровского городского округа Кемеровской области» и установлении местоположения береговых линий (границ водных объектов), границ водоохранных зон и прибрежных защитных полос р. Томь и её притоков в границах Кемеровского городского округа и Кемеровского муниципального района Кемеровской области от 11.01.2018 № 5 выдан: Департамент природных ресурсов и экологии Кемеровской области. вид ограничения (обременения): ограничения прав на земельный участок, предусмотренные статьями 56, 56.1 Земельного кодекса Российской Федерации; срок действия: с 18.01.2019; реквизиты документа-основания: приказ об утверждении документации «Определение границ водоохранных зон и прибрежных защитных полос р. Томь и её притоков в границах Кемеровского городского округа Кемеровской области» и установлении местоположения береговых линий (границ водных объектов), границ водоохранных зон и прибрежных защитных полос р. Томь и её притоков в границах Кемеровского городского округа и Кемеровского муниципального района Кемеровской области от 11.01.2018 № 5 выдан: Департамент природных ресурсов и экологии Кемеровской области. вид ограничения (обременения): ограничения прав на земельный участок, предусмотренные статьями 56, 56.1 Земельного кодекса Российской Федерации; срок действия: с 16.12.2020; реквизиты документа-основания: приказ "Об установлении приаэродромной территории аэродрома Кемерово " от 25.09.2020 № №1220-П выдан: Министерство транспорта РФ. вид ограничения (обременения): ограничения прав на земельный участок, предусмотренные статьями 56, 56.1 Земельного кодекса Российской Федерации; срок действия: с 06.04.2021; реквизиты документа-основания: приказ "Об	

полное наименование должности	подпись	инициалы, фамилия
	М.П.	


Земельный участок			
вид объекта недвижимости			
Лист № 4 раздела 1	Всего листов раздела 1: 4	Всего разделов: 7	Всего листов выписки: 17
30.06.2022г. № КУВИ-001/2022-106921393			
Кадастровый номер:		42:24:0101065:7599	
		установлении приаэродромной территории аэродрома Кемерово " от 25.09.2020 № 1220-П выдан: Министерство транспорта РФ. вид ограничения (обременения): ограничения прав на земельный участок, предусмотренные статьями 56, 56.1 Земельного кодекса Российской Федерации; срок действия: с 18.08.2021; реквизиты документа-основания: приказ "Об установлении приаэродромной территории аэродрома Кемерово " от 25.09.2020 № 1220-П выдан: Министерство транспорта РФ. Сведения, необходимые для заполнения раздела: 2 - Сведения о зарегистрированных правах, отсутствуют.	
Получатель выписки:		Комитет по управлению государственным имуществом Кузбасса	

полное наименование должности	подпись	инициалы, фамилия
	М.П.	

Выписка из Единого государственного реестра недвижимости об объекте недвижимости
Описание местоположения земельного участка

Земельный участок вид объекта недвижимости			
Лист № 1 раздела 3	Всего листов раздела 3: 1	Всего разделов: 7	Всего листов выписки: 17
30.06.2022г. № КУВИ-001/2022-106921393			
Кадастровый номер:		42:24:0101065:7599	

План (чертеж, схема) земельного участка

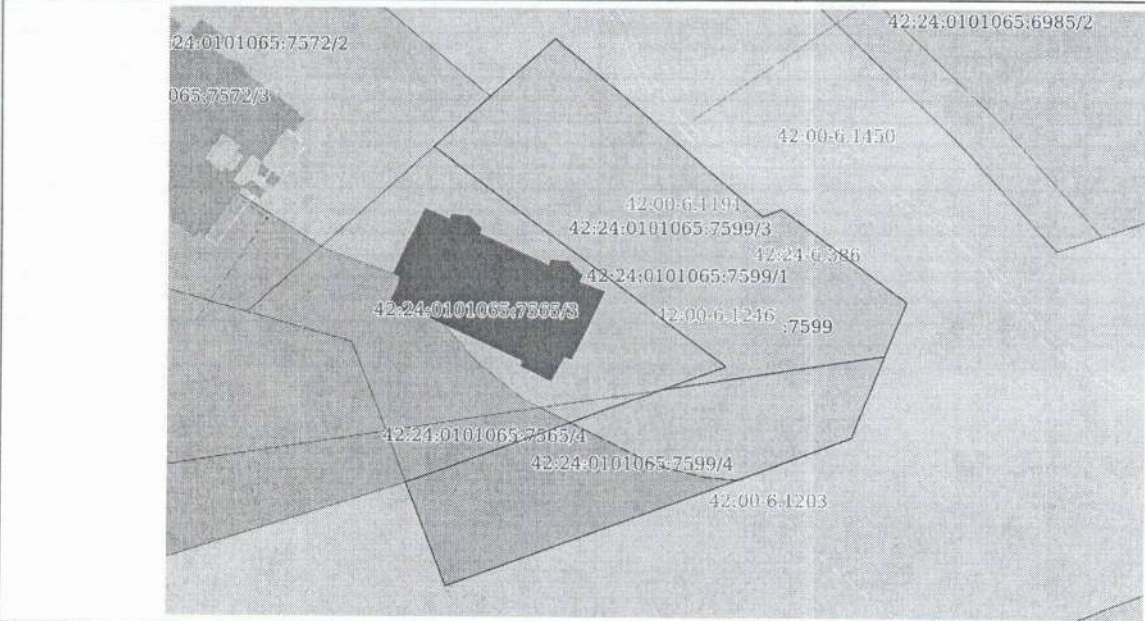

Масштаб 1:800	Условные обозначения:	
полное наименование должности	подпись	инициалы, фамилия
	М.П.	

Выписка из Единого государственного реестра недвижимости об объекте недвижимости
Описание местоположения земельного участка

Земельный участок вид объекта недвижимости			
Лист № 1 раздела 3.1	Всего листов раздела 3.1: 1	Всего разделов: 7	Всего листов выписки: 17
30.06.2022г. № КУВИ-001/2022-106921393			
Кадастровый номер:		42:24:0101065:7599	

Описание местоположения границ земельного участка							
№ п/п	Номер точки		Дирекционный угол	Горизонтальное проложение, м	Описание закрепления на местности	Кадастровые номера смежных участков	Сведения об адресах правообладателей смежных земельных участков
	начальная	конечная					
1	2	3	4	5	6	7	8
1	1.1.1	1.1.2	130°8.0'	44.17	данные отсутствуют	данные отсутствуют	данные отсутствуют
2	1.1.2	1.1.3	70°8.9'	3.33	данные отсутствуют	данные отсутствуют	данные отсутствуют
3	1.1.3	1.1.4	126°39.4'	25.19	данные отсутствуют	данные отсутствуют	данные отсутствуют
4	1.1.4	1.1.5	201°20.8'	23.9	данные отсутствуют	данные отсутствуют	данные отсутствуют
5	1.1.5	1.1.6	249°46.9'	69.99	данные отсутствуют	данные отсутствуют	данные отсутствуют
6	1.1.6	1.1.7	338°53.8'	18.0	данные отсутствуют	данные отсутствуют	данные отсутствуют
7	1.1.7	1.1.8	69°46.7'	55.2	данные отсутствуют	42:24:0101065:7565	данные отсутствуют
8	1.1.7	1.1.7			данные отсутствуют	42:24:0101065:7566	данные отсутствуют
9	1.1.8	1.1.9	306°40.7'	25.06	данные отсутствуют	42:24:0101065:7565	данные отсутствуют
10	1.1.9	1.1.10	306°39.8'	34.28	данные отсутствуют	42:24:0101065:7565	данные отсутствуют
11	1.1.10	1.1.11	48°9.0'	12.1	данные отсутствуют	42:24:0101065:7572	адрес отсутствует
12	1.1.11	1.1.1	48°7.3'	14.16	данные отсутствуют	данные отсутствуют	данные отсутствуют

полное наименование должности	подпись	инициалы, фамилия
	М.П.	

Выписка из Единого государственного реестра недвижимости об объекте недвижимости
Описание местоположения земельного участка


Земельный участок			
вид объекта недвижимости			
Лист № 1 раздела 3.2	Всего листов раздела 3.2: 1	Всего разделов: 7	Всего листов выписки: 17
30.06.2022г. № КУВИ-001/2022-106921393			
Кадастровый номер:		42:24:0101065:7599	

Сведения о характерных точках границы земельного участка				
Система координат 42.1				
Номер точки	Координаты, м		Описание закрепления на местности	Средняя квадратичная погрешность определения координат характерных точек границ земельного участка, м
	X	Y		
1	2	3	4	5
1	620465.18	1341385.31	-	0.09
2	620436.71	1341419.08	-	0.09
3	620437.84	1341422.21	-	0.09
4	620422.8	1341442.42	-	0.09
5	620400.54	1341433.72	-	0.09
6	620376.35	1341368.04	-	0.09
7	620393.14	1341361.56	-	0.09
8	620412.22	1341413.36	-	0.1
9	620427.19	1341393.26	-	0.09
10	620447.66	1341365.76	-	0.09
11	620455.73	1341374.77	-	0.09
12	620465.18	1341385.31	-	0.09

полное наименование должности	подпись	инициалы, фамилия
	М.П.	

Выписка из Единого государственного реестра недвижимости об объекте недвижимости
Сведения о частях земельного участка

Земельный участок			
вид объекта недвижимости			
Лист № 1 раздела 4	Всего листов раздела 4: 4	Всего разделов: 7	Всего листов выписки: 17
30.06.2022г. № КУВИ-001/2022-106921393			
Кадастровый номер:		42:24:0101065:7599	

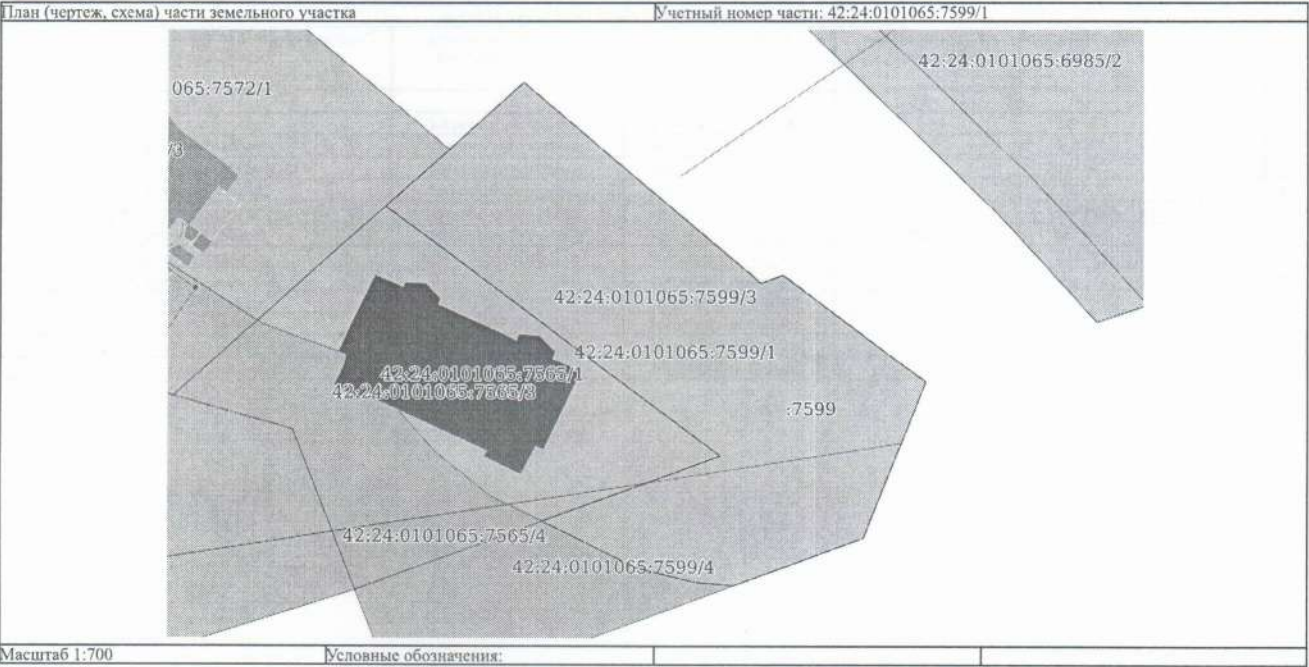

полное наименование должности	подпись	инициалы, фамилия
	М.П.	

Земельный участок			
вид объекта недвижимости			
Лист № 2 раздела 4	Всего листов раздела 4: 4	Всего разделов: 7	Всего листов выписки: 17
30.06.2022г. № КУВИ-001/2022-106921393			
Кадастровый номер:		42:24:0101065:7599	
План (чертеж, схема) части земельного участка		Учетный номер части: 42:24:0101065:7599/2	
Масштаб 1:700		Условные обозначения:	

полное наименование должности	подпись	инициалы, фамилия
	М.П.	

Земельный участок			
вид объекта недвижимости			
Лист № 3 раздела 4	Всего листов раздела 4: 4	Всего разделов: 7	Всего листов выписки: 17
30.06.2022г. № КУВИ-001/2022-106921393			
Кадастровый номер:		42:24:0101065:7599	
План (чертеж, схема) части земельного участка		Учетный номер части: 42:24:0101065:7599/3	
Масштаб 1:600		Условные обозначения:	

полное наименование должности	подпись	инициалы, фамилия
	М.П.	

Земельный участок			
вид объекта недвижимости			
Лист № 4 раздела 4	Всего листов раздела 4: 4	Всего разделов: 7	Всего листов выписки: 17
30.06.2022г. № КУВИ-001/2022-106921393			
Кадастровый номер:		42:24:0101065:7599	
План (чертеж, схема) части земельного участка		Учетный номер части: 42:24:0101065:7599/4	
Масштаб 1:500		Условные обозначения:	

полное наименование должности	подпись	инициалы, фамилия
	М.П.	

Выписка из Единого государственного реестра недвижимости об объекте недвижимости

Сведения о частях земельного участка

Земельный участок			
вид объекта недвижимости			
Лист № 1 раздела 4.1	Всего листов раздела 4.1: 2	Всего разделов: 7	Всего листов выписки: 17
30.06.2022г. № КУВИ-001/2022-106921393			
Кадастровый номер:		42:24:0101065:7599	
Учетный номер части	Площадь, м2	Содержание ограничения в использовании или ограничения права на объект недвижимости или обременения объекта недвижимости	
1	2	3	
42:24:0101065:7599/1	2348	вид ограничения (обременения): ограничения прав на земельный участок, предусмотренные статьями 56, 56.1 Земельного кодекса Российской Федерации; Срок действия: с 2019-01-18; реквизиты документа-основания: приказ об утверждении документации «Определение границ водоохранных зон и прибрежных защитных полос р. Томь и её притоков в границах Кемеровского городского округа Кемеровской области» и установлении местоположения береговых линий (границ водных объектов), границ водоохранных зон и прибрежных защитных полос р. Томь и её притоков в границах Кемеровского городского округа и Кемеровского муниципального района Кемеровской области от 11.01.2018 № 5 выдан: Департамент природных ресурсов и экологии Кемеровской области; Содержание ограничения (обременения): Ограничения использования территории водоохраной зоны (ВЗ) определены ч. 15, 16 ст. 65 Водного кодекса РФ от 03.06.2006 N 74-ФЗ; Реестровый номер границы: 42.24.2.471	
42:24:0101065:7599/2	2348	вид ограничения (обременения): ограничения прав на земельный участок, предусмотренные статьями 56, 56.1 Земельного кодекса Российской Федерации; Срок действия: с 2019-01-18; реквизиты документа-основания: приказ об утверждении документации «Определение границ водоохранных зон и прибрежных защитных полос р. Томь и её притоков в границах Кемеровского городского округа Кемеровской области» и установлении местоположения береговых линий (границ водных объектов), границ водоохранных зон и прибрежных защитных полос р. Томь и её притоков в границах Кемеровского городского округа и Кемеровского муниципального района Кемеровской области от 11.01.2018 № 5 выдан: Департамент природных ресурсов и экологии Кемеровской области; Содержание ограничения (обременения): Ограничения использования территории прибрежной защитной полосы (ПЗП) определены ч. 15, 16, 17 ст. 65 Водного кодекса РФ от 03.06.2006 N 74-ФЗ; Реестровый номер границы: 42.24.2.472	
42:24:0101065:7599/3	1768	вид ограничения (обременения): ограничения прав на земельный участок, предусмотренные статьями 56, 56.1 Земельного кодекса Российской Федерации; Срок действия: с 2021-04-06; реквизиты документа-основания: приказ "Об установлении приаэродромной территории аэродрома Кемерово " от 25.09.2020 № 1220-П выдан: Министерство транспорта РФ; Содержание ограничения (обременения): 1) Ограничения определяются в зависимости от местоположения объекта;2) Высота объектов не должна превышать допустимую максимальную абсолютную отметку верха в диапазоне N=360.00 м-365.00 м в Балтийской системе высот 1977 г.;3) Ограничения распространяются на новые и реконструируемые объекты/сооружения.; Реестровый номер границы: 42:00-6.1191; Вид объекта реестра границ: Зона с особыми условиями использования территории; Вид зоны по документу: Третья подзона приаэродромной территории аэродрома Кемерово, часть 14 (секторы 15, 34, 66, 98, 127, 138); Тип зоны: Охранная зона транспорта	
42:24:0101065:7599/4	1254	вид ограничения (обременения): ограничения прав на земельный участок, предусмотренные статьями 56, 56.1 Земельного кодекса Российской Федерации; Срок действия: с 2021-08-18; реквизиты документа-основания: приказ "Об установлении приаэродромной территории аэродрома Кемерово " от 25.09.2020 № 1220-П выдан: Министерство транспорта РФ; Содержание ограничения (обременения): 1) Ограничения определяются в зависимости от местоположения объекта;2) Высота объектов не должна превышать допустимую максимальную абсолютную отметку верха в диапазоне N=355.00 м-360.00 м в Балтийской системе	

полное наименование должности	подпись	инициалы, фамилия
	М.П.	

Земельный участок			
вид объекта недвижимости			
Лист № 2 раздела 4.1	Всего листов раздела 4.1: 2	Всего разделов: 7	Всего листов выписки: 17
30.06.2022г. № КУВИ-001/2022-106921393			
Кадастровый номер:		42:24:0101065:7599	
		высот 1977 г.;3) Ограничения распространяются на новые и реконструируемые объекты/сооружения.; Реестровый номер границы: 42:00-6.1203; Вид объекта реестра границ: Зона с особыми условиями использования территории; Вид зоны по документу: Третья подзона приаэродромной территории аэродрома Кемерово, часть 15 (секторы 16, 33, 65, 97); Тип зоны: Охранная зона транспорта	
	Весь	вид ограничения (обременения): ограничения прав на земельный участок, предусмотренные статьями 56, 56.1 Земельного кодекса Российской Федерации; Срок действия: с 2020-12-16; реквизиты документа-основания: приказ "Об установлении приаэродромной территории аэродрома Кемерово " от 25.09.2020 № №1220-П выдан: Министерство транспорта РФ; Содержание ограничения (обременения): 1) Ограничения определяются в зависимости от местоположения объекта/сооружения/строения;2) Высота объектов/сооружений/строений не должна превышать максимальную абсолютную отметку верха в диапазоне Н=290.00 м-295.00 м в Балтийской системе высот 1977 г.;3) Запрещается размещать иные радиопередающие средства (объекты), работающие в диапазоне частот 0,15 МГц -1,75 МГц; 331,4 МГц; 989 МГц; 1030 МГц; 1215 МГц-1278 МГц; 1052 МГц; 1075 МГц; 1080 МГц; 1090 МГц; 118,3 МГц; 121,5 МГц; 124,0 МГц; 125,5 МГц; 128,5 МГц; 129,3 МГц; 109,1 МГц; 134,5 МГц; 111,4 МГц; 113,35 МГц; 2,43 МГц; 3,27 МГц; 6,27 МГц; СН 20625; СН 21036; СН 22269;4) В случае превышения максимальной абсолютной отметки верха, размещение новых и реконструкция существующих объектов/сооружений/строений допускается при наличии документов, подтверждающих отсутствие их влияния на безопасность полетов и на работу средств радиотехнического обеспечения полетов и авиационной электросвязи.; Реестровый номер границы: 42:00-6.1224; Вид объекта реестра границ: Зона с особыми условиями использования территории; Вид зоны по документу: Четвертая подзона приаэродромной территории аэродрома Кемерово, часть 13 (сектор 16); Тип зоны: Охранная зона транспорта	

полное наименование должности	подпись	инициалы, фамилия
	М.П.	

Выписка из Единого государственного реестра недвижимости об объекте недвижимости
Сведения о частях земельного участка

Земельный участок			
вид объекта недвижимости			
Лист № 1 раздела 4.2	Всего листов раздела 4.2: 4	Всего разделов: 7	Всего листов выписки: 17
30.06.2022г. № КУВИ-001/2022-106921393			
Кадастровый номер:		42:24:0101065:7599	

Сведения о характерных точках границы части (частей) земельного участка				
Учетный номер части: 42:24:0101065:7599/1				
Система координат МСК-42, зона 1				
Номер точки	Координаты, м		Описание закрепления на местности	Средняя квадратичная погрешность определения координат характерных точек границ земельного участка, м
	X	Y		
1	2	3	4	5
1	620455.73	1341374.77	-	0.09
2	620447.66	1341365.76	-	0.09
3	620427.19	1341393.26	-	0.09
4	620412.22	1341413.36	-	0.1
5	620402.89	1341388.02	-	-
6	620396.25	1341401.54	-	1
7	620394.23	1341409.93	-	1
8	620393.76	1341415.3	-	-
9	620400.54	1341433.72	-	0.09
10	620422.8	1341442.42	-	0.09
11	620437.84	1341422.21	-	0.09
12	620436.71	1341419.08	-	0.09
13	620465.18	1341385.31	-	0.09
14	620455.73	1341374.77	-	0.09

полное наименование должности	подпись	инициалы, фамилия
	М.П.	