

Филиал федерального государственного бюджетного учреждения «Федеральная кадастровая палата Федеральной службы государственной регистрации, кадастра и картографии» по Кемеровской области

(полное наименование органа регистрации прав)

Выписка из Единого государственного реестра недвижимости об основных характеристиках и зарегистрированных правах на объект недвижимости

Сведения об основных характеристиках объекта недвижимости

В Единый государственный реестр недвижимости внесены следующие сведения:

Раздел 1 Лист 1

Земельный участок				
(вид объекта недвижимости)				
Лист № 1	раздела 1	Всего листов раздела 1: 1	Всего разделов: 2	Всего листов выписки: 2
"25" июля 2019 г. № 4200/ИСХ/19-513996				
Кадастровый номер:		42:24:0301002:1289		
Номер кадастрового квартала:		42:24:0301002		
Дата присвоения кадастрового номера:		25.07.2019		
Ранее присвоенный государственный учетный номер:		данные отсутствуют		
Адрес:		Российская Федерация, Кемеровская область, Кемеровский городской округ, город Кемерово, юго-западнее земельного участка с кадастровым номером 42:24:0301002:1145		
Площадь, м²:		25160+/-56		
Кадастровая стоимость, руб.:		52249520.40		
Кадастровые номера расположенных в пределах земельного участка объектов недвижимости:		данные отсутствуют		
Категория земель:		Земли населенных пунктов		
Виды разрешенного использования:		Нефтехимическая промышленность		
Статус записи об объекте недвижимости:		Сведения об объекте недвижимости имеют статус "актуальные"		
Особые отметки:		Земельный участок образован из земель или земельного участка, государственная собственность на которые не разграничена. КУГИ Кемеровской области. Срок снятия земельного участка с государственного кадастрового учета в случае, предусмотренном частью 15 статьи 41 Закона (пять лет со дня государственного кадастрового учета земельного участка). Номер регистрации кадастрового инженера в государственном реестре лиц: 36506 Номер договора на выполнение кадастровых работ: 16/19-ОК Дата заключения договора на выполнение кадастровых работ: 17.01.2019 г. Сведения, необходимые для заполнения Раздела 2 "Сведения о зарегистрированных правах", отсутствуют.		
Получатель выписки:				
Инженер межрайонного отдела			Ю. С. Мажирина	
полное наименование должности			инициалы, фамилия	



Описание местоположения земельного участка

Раздел 3 Лист 2


Земельный участок
(вид объекта недвижимости)

Лист № 1 раздела 3 Всего листов раздела 3: 1 Всего разделов: 2 Всего листов выписки: 2

"25" июля 2019 г. № 4200/ИСХ/19-513996

Кадастровый номер: 42:24:0301002:1289

План (чертеж, схема) земельного участка

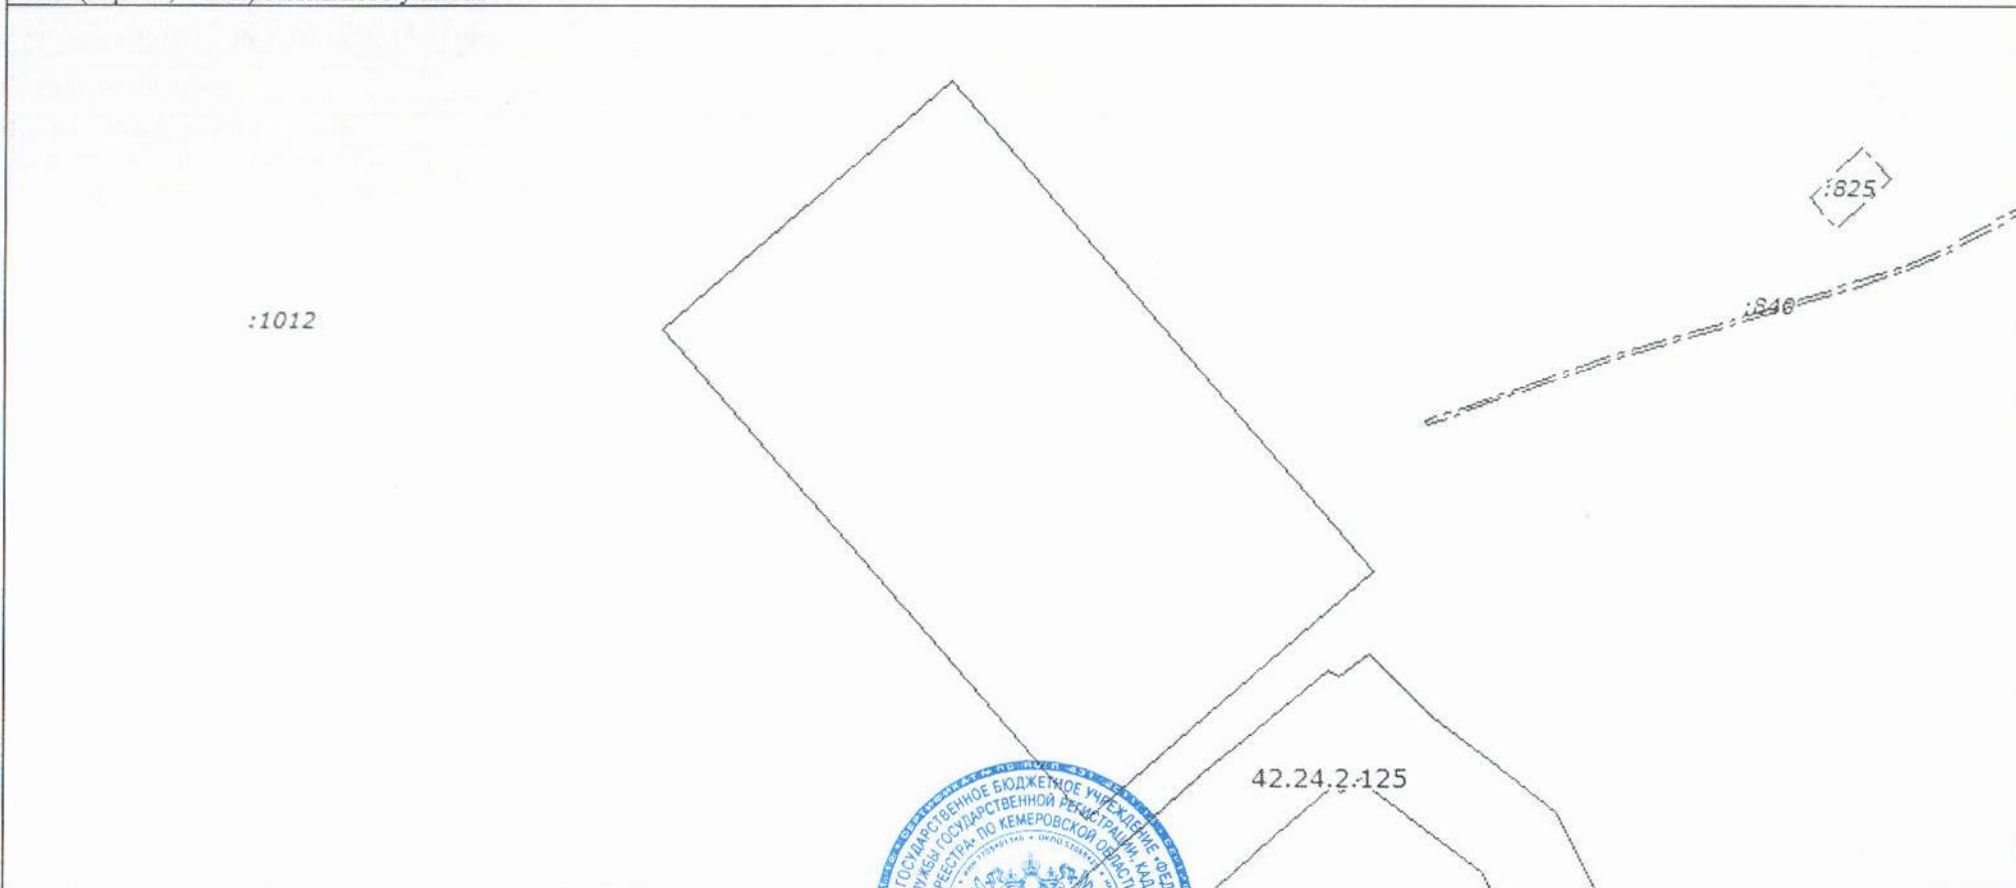

Масштаб 1:2500 Условные обозначения:

Инженер межрайонного отдела	Ю. С. Мажирина
полное наименование должности	инициалы, фамилия

