

**Филиал федерального государственного бюджетного учреждения «Федеральная кадастровая палата Федеральной службы государственной регистрации, кадастра и картографии» по Кемеровской области**

(полное наименование органа регистрации прав)

Выписка из Единого государственного реестра недвижимости об основных характеристиках и зарегистрированных правах на объект недвижимости

**Сведения об основных характеристиках объекта недвижимости**

В Единый государственный реестр недвижимости внесены следующие сведения:

Раздел 1 Лист 1

Земельный участок  
(вид объекта недвижимости)

Лист № 1	раздела 1	Всего листов раздела 1: 1	Всего разделов: 2	Всего листов выписки: 2
----------	-----------	---------------------------	-------------------	-------------------------

"25" июля 2019 г. № 4200/ИСХ/19-514133

Кадастровый номер:	42:24:0301002:1288
Номер кадастрового квартала:	42:24:0301002
Дата присвоения кадастрового номера:	25.07.2019
Ранее присвоенный государственный учетный номер:	данные отсутствуют
Адрес:	Российская Федерация, Кемеровская область, Кемеровский городской округ, город Кемерово, юго-западнее земельного участка с кадастровым номером 42:24:0301002:1145(зу2)
Площадь, м <sup>2</sup> :	25161+/-56
Кадастровая стоимость, руб.:	52251597.09
Кадастровые номера расположенных в пределах земельного участка объектов недвижимости:	данные отсутствуют
Категория земель:	Земли населенных пунктов
Виды разрешенного использования:	Нефтехимическая промышленность
Статус записи об объекте недвижимости:	Сведения об объекте недвижимости имеют статус "актуальные"
Особые отметки:	Номер регистрации кадастрового инженера в государственном реестре лиц: 36506 Номер договора на выполнение кадастровых работ: 16/19-ОК Дата заключения договора на выполнение кадастровых работ: 17.01.2019 Сведения, необходимые для заполнения Раздела 2 "Сведения о зарегистрированных правах", отсутствуют.
Получатель выписки:	

Инженер межрайонного отдела  
полное наименование должности



Ю. С. Мажирина  
инициалы, фамилия

Описание местоположения земельного участка

Раздел 3 Лист 2

Земельный участок  
(вид объекта недвижимости)


Лист № 1 раздела 3 Всего листов раздела 3: 1 Всего разделов: 2 Всего листов выписки: 2

"25" июля 2019 г. № 4200/ИСХ/19-514133

Кадастровый номер: 42:24:0301002:1288

План (чертеж, схема) земельного участка

:1012

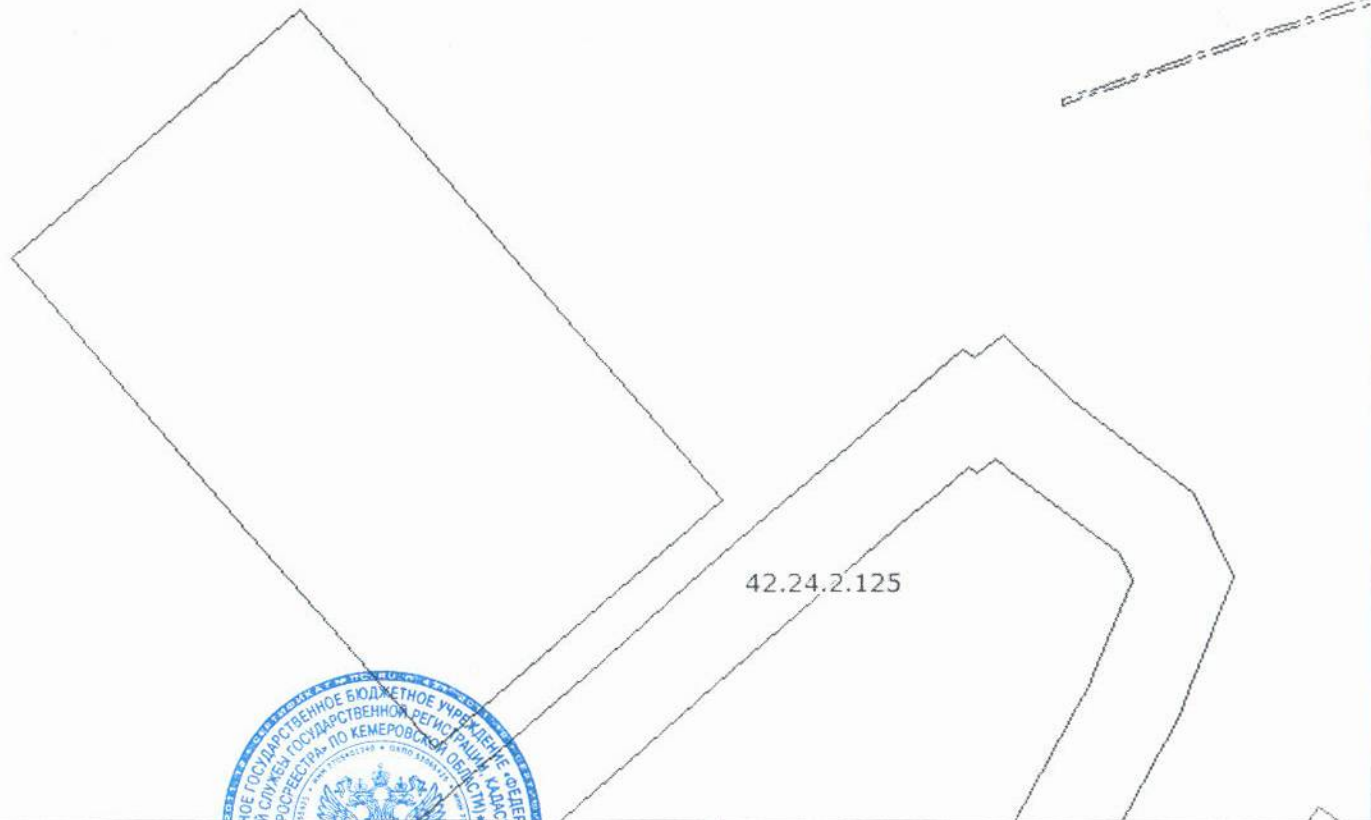

42.24.2.125

Масштаб 1:2500      Условные обозначения:



Инженер межрайонного отдела      Ю. С. Мажирина  
полное наименование должности      инициалы, фамилия