



КОМИТЕТ ПО УПРАВЛЕНИЮ ГОСУДАРСТВЕННЫМ ИМУЩЕСТВОМ КУЗБАССА

РЕШЕНИЕ

от 23.01.2024 № 10-2/59
г. Кемерово

О проведении электронного аукциона на право заключения договора на размещение нестационарного торгового объекта по адресу: Кемеровская область – Кузбасс, г. Кемерово, просп. Молодежный, севернее дома № 15

Руководствуясь ст. 39.33, 39.36 Земельного кодекса Российской Федерации, Федеральным законом от 25.10.2001 № 137-ФЗ «О введении в действие Земельного кодекса Российской Федерации», Законом Кемеровской области от 22.12.2014 № 128-ОЗ «Об отнесении полномочия по предоставлению земельных участков, государственная собственность на которые не разграничена, в городском округе – городе Кемерово к полномочиям исполнительного органа государственной власти Кемеровской области отраслевой компетенции в сфере земельных отношений», Законом Кемеровской области от 04.07.2002 № 49-ОЗ «О разграничении полномочий между органами государственной власти Кемеровской области - Кузбасса в сфере земельных отношений», распоряжением Коллегии Администрации Кемеровской области от 07.10.2015 № 549-р «Об исполнительном органе государственной власти Кемеровской области отраслевой компетенции, осуществляющем отдельные полномочия в сфере земельных отношений», постановлением Коллегии Администрации Кемеровской области от 30.11.2010 № 530 «Об установлении порядка разработки и утверждения схемы размещения нестационарных торговых объектов органом местного самоуправления, определенным в соответствии с уставом соответствующего муниципального образования, а также порядка размещения нестационарных торговых объектов на землях или земельных участках, находящихся в государственной или муниципальной собственности, государственная собственность на которые не разграничена на территории Кемеровской области – Кузбасса, без предоставления земельных участков и установления сервитута, публичного сервитута» (далее – постановление Коллегии Администрации Кемеровской области от 30.11.2010 № 530), Положением о Комитете по управлению государственным имуществом Кузбасса, утвержденного постановлением Правительства Кемеровской области – Кузбасса от 11.03.2020 № 120, в соответствии с постановлением администрации г. Кемерово от 02.06.2016 № 1191 «Об утверждении схемы размещения нестационарных торговых объектов», Комитет по управлению государственным имуществом Кузбасса (далее – Комитет)

РЕШИЛ:

1. Провести электронный аукцион на право заключения договора на размещение нестационарного торгового объекта:
тип нестационарного торгового объекта – павильон

площадь нестационарного торгового объекта – 30 кв.м
назначение (специализация) нестационарного торгового объекта – универсальная торговля

период размещения нестационарного торгового объекта - постоянный

место размещения нестационарного торгового объекта (адресный ориентир): Кемеровская область – Кузбасс, г. Кемерово, просп. Молодежный, севернее дома № 15

на землях, государственная собственность на которые не разграничена, в городском округе - г. Кемерово, по адресу: Кемеровская область – Кузбасс, г. Кемерово, г. Кемерово, просп. Молодежный, севернее дома № 15, площадью 30 кв.м., кадастровый номер квартала – 42:24:0101065 в соответствии с выпиской из графической части схемы размещения нестационарного торгового объекта, утвержденной органом местного самоуправления (п. 180 Заводский район).

2. Установить:

2.1. Срок, на который заключается договор – 5 лет.

2.2. Размер начальной цены предмета электронного аукциона на право заключения договора на размещение нестационарного торгового объекта, равный ежегодной плате за размещение нестационарного торгового объекта, определенной по результатам рыночной оценки в соответствии с Федеральным законом от 29.07.1998 № 135-ФЗ «Об оценочной деятельности в Российской Федерации» на основании отчета об оценке, выполненного независимым оценщиком ООО «Инвест» в отчете от 17.01.2024 № 24-032 в размере **39 900 (тридцать девять тысяч девятьсот) рублей.**

3. Обеспечение заявки для участия в электронном аукционе в размере 30 процентов начальной цены предмета электронного аукциона, «шаг аукциона» - 5 процентов начальной цены предмета электронного аукциона.

4. Участниками электронного аукциона могут являться только юридические лица или индивидуальные предприниматели, являющиеся субъектами малого предпринимательства.

5. Передать организатору аукциона – Государственному казенному учреждению «Фонд имущества Кузбасса» документы, необходимые для организации и проведения электронного аукциона.

6. Государственному казенному учреждению «Фонд имущества Кузбасса» организовать и в установленный законодательством срок провести электронный аукцион на право заключения договора на размещение нестационарного торгового объекта, в порядке, предусмотренном Постановлением Коллегии Администрации Кемеровской области от 30.11.2010 № 530.

7. Отделу договорных отношений (О.В. Волчкова) заключить договор на размещение нестационарного торгового объекта с победителем электронного аукциона, лицом, единственным принявшим участие в электронном аукционе или с заявителем, подавшим единственную заявку на участие в электронном аукционе в сроки и порядке, предусмотренном постановлением Коллегии Администрации Кемеровской области от 30.11.2010 № 530.


8. Контроль за исполнением настоящего решения возложить на начальника отдела предоставления земельных участков г. Кемерово юридическим лицам Е.В. Шаталову, начальника отдела договорных отношений О.В. Волчкову.

Председатель Комитета



О.А. Казаченко

СИТУАЦИОННЫЙ ПЛАН

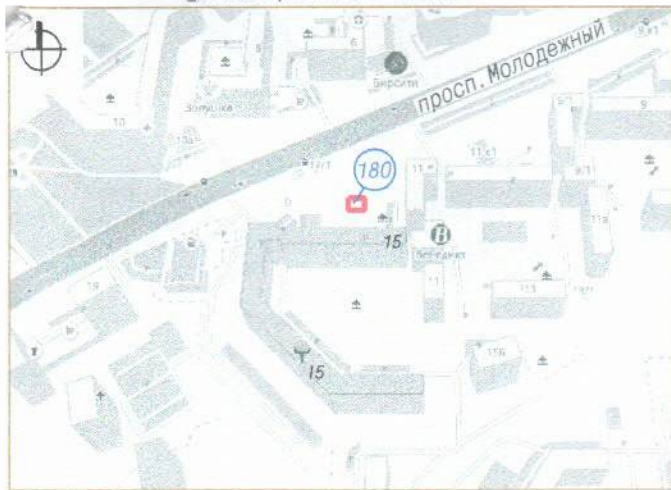

180 Тип НТО - павильон


Специализация торговли и ассортимент продаваемых товаров-универсальная торговля

Площадь НТО - 30 кв. м

Площадь земельного участка - 30 кв. м

Период размещения НТО - постоянный

ГРАФИЧЕСКОЕ ИЗОБРАЖЕНИЕ М 1:300 (СХЕМА РАЗМЕЩЕНИЯ НЕСТАЦИОНАРНОГО ТОРГОВОГО ОБЪЕКТА)

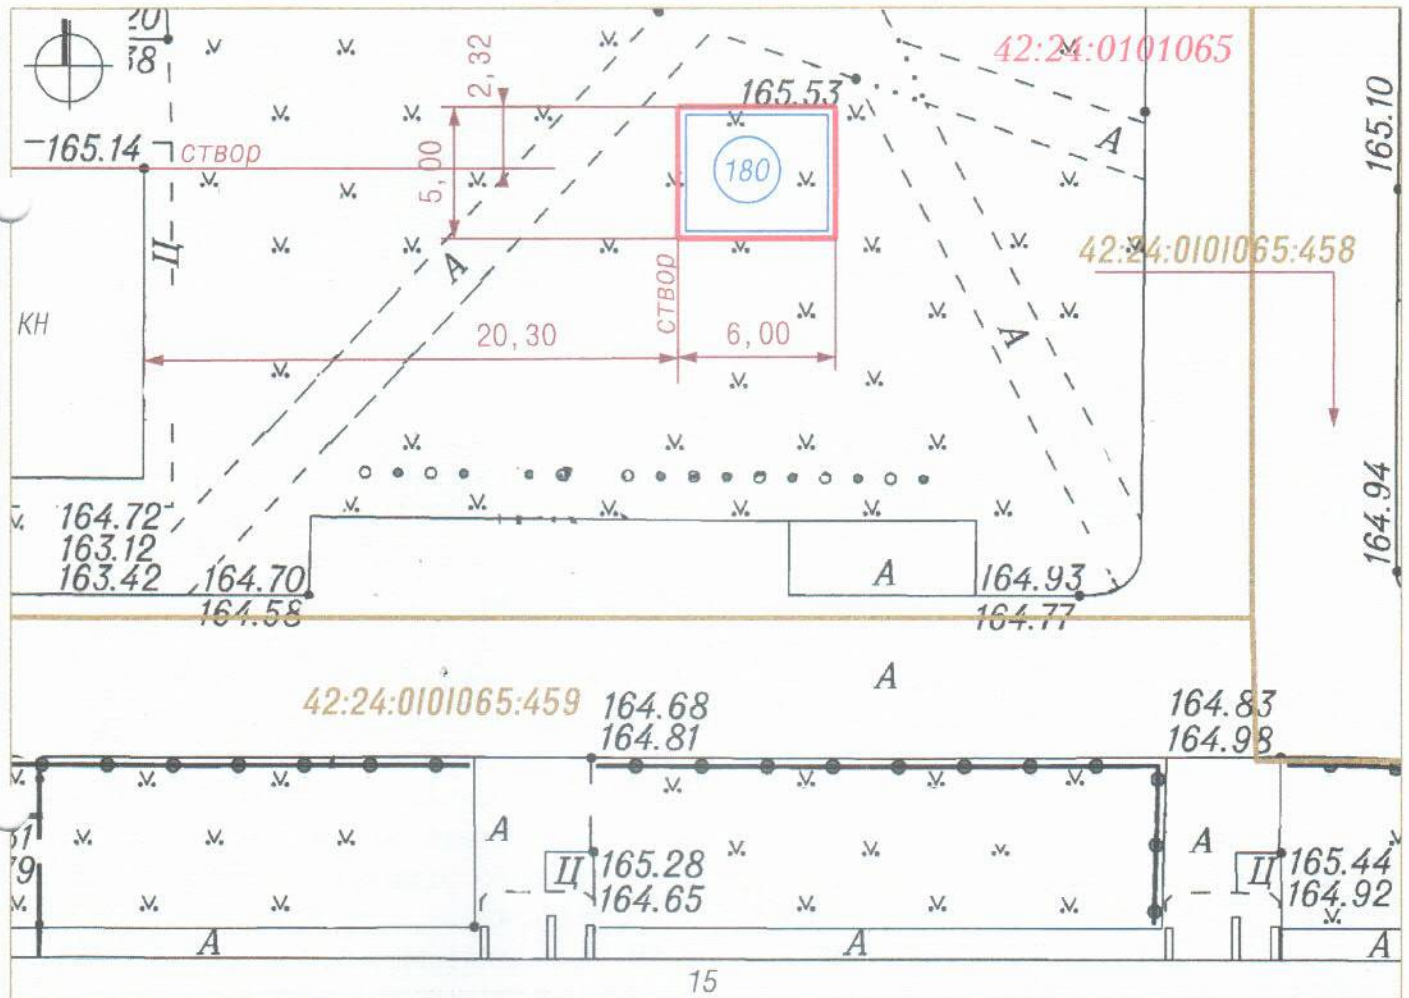

Система координат МСК-42

УСЛОВНЫЕ ОБОЗНАЧЕНИЯ

- Нестационарный торговый объект (НТО)
- Граница земельного участка НТО с адресным ориентиром: Кемеровская область-Кузбасс, Кемеровский городской округ, г. Кемерово, просп. Молодежный, севернее дома №15
- :459 Кадастровые номера, границы земельных участков, сведения о которых содержатся в ЕГРН
- 42:24:0101065 Кадастровый номер кадастрового квартала
- 180 Порядковый номер строки текстового раздела схемы

Заявитель: _____

М. П. _____

(подпись, расшифровка подписи)