



КОМИТЕТ ПО УПРАВЛЕНИЮ ГОСУДАРСТВЕННЫМ ИМУЩЕСТВОМ КУЗБАССА

РЕШЕНИЕ

от 26.04.2022 № 10-2/798
г. Кемерово

О проведении аукциона на право заключения договора на размещение нестационарного торгового объекта по адресу: Кемеровская область – Кузбасс, г. Кемерово, пр. Ленина, восточнее дома № 136

Руководствуясь ст. 39.33, 39.36 Земельного кодекса РФ, Федеральным законом от 25.10.2001 № 137-ФЗ «О введении в действие Земельного кодекса РФ», Законом Кемеровской области от 22.12.2014 № 128-ОЗ «Об отнесении полномочия по предоставлению земельных участков, государственная собственность на которые не разграничена, в городском округе – городе Кемерово к полномочиям исполнительного органа государственной власти Кемеровской области отраслевой компетенции в сфере земельных отношений», Законом Кемеровской области от 04.07.2002 № 49-ОЗ «О разграничении полномочий между органами государственной власти Кемеровской области в сфере земельных отношений», распоряжением Коллегии Администрации Кемеровской области от 07.10.2015 № 549-р «Об исполнительном органе государственной власти Кемеровской области отраслевой компетенции, осуществляющем отдельные полномочия в сфере земельных отношений», постановлением Коллегии Администрации Кемеровской области от 30.11.2010 № 530 «Об установлении порядка разработки и утверждения схемы размещения нестационарных торговых объектов органом местного самоуправления, определенным в соответствии с уставом соответствующего муниципального образования, а также порядка размещения нестационарных торговых объектов на землях или земельных участках, находящихся в государственной или муниципальной собственности, государственная собственность на которые не разграничена на территории Кемеровской области, без предоставления земельных участков и установления сервитута, публичного сервитута» (далее – постановление Коллегии Администрации Кемеровской области от 30.11.2010 № 530), Положением о Комитете по управлению государственным имуществом Кузбасса, утвержденного постановлением Правительства Кемеровской области – Кузбасса от 11.03.2020 №120, в соответствии с постановлением администрации г. Кемерово от 02.06.2016 № 1191 «Об утверждении схемы размещения нестационарных торговых объектов», Комитет по управлению государственным имуществом Кузбасса

РЕШИЛ:

1. Провести аукцион на право заключения договора на размещение нестационарного торгового объекта:
вид нестационарного торгового объекта - розничный
тип нестационарного торгового объекта - прилавок

площадь нестационарного торгового объекта – 6 кв.м
назначение (специализация) нестационарного торгового объекта –
продовольственный (овощи, фрукты)

период размещения нестационарного торгового объекта – 01.05-30.09

место размещения нестационарного торгового объекта (адресный ориентир):
Кемеровская область, г. Кемерово, пр. Ленина, восточнее дома № 136

на землях, государственная собственность на которые не разграничена, в городском округе - г. Кемерово, расположенном по адресу: Кемеровская область – Кузбасс, г. Кемерово, пр. Ленина, восточнее дома № 136, площадью 6 кв.м., кадастровый номер квартала – 42:24:0201004, в соответствии с выпиской из графической части схемы размещения нестационарных торговых объектов, утвержденной органом местного самоуправления (п. 149 Ленинский район).

2. Установить:

2.1. Срок, на который заключается договор – 5 лет.

2.2 Размер начальной цены предмета аукциона на право заключения договора на размещение нестационарного торгового объекта, равный ежегодной плате за размещение нестационарного торгового объекта, определенной по результатам рыночной оценки в соответствии с Федеральным законом от 29.07.1998 № 135-ФЗ «Об оценочной деятельности в Российской Федерации» на основании отчета об оценке, выполненного независимым оценщиком ООО «Инвест» в отчете от 27.10.2021 № 21-463-06 (с учетом периода размещения нестационарного торгового объекта) в размере **3 202 (три тысячи двести два) руб. 50 коп.**

3. Определить задаток для участия в аукционе в размере 30 процентов начальной цены предмета аукциона, «шаг аукциона» - 5 процентов начальной цены предмета аукциона.

4. Участниками аукциона могут являться только юридические лица или индивидуальные предприниматели, являющиеся субъектами малого предпринимательства.

5. Передать организатору аукциона - Государственному предприятию «Фонд имущества Кузбасса» документы, необходимые для организации и проведения аукциона.

6. Государственному предприятию «Фонд имущества Кузбасса»:

6.1. Организовать и в установленный законодательством срок провести аукцион на право заключения договора на размещение нестационарного торгового объекта, в порядке, предусмотренном Постановлением Коллегии Администрации Кемеровской области от 30.11.2010 № 530.

6.2. В извещении о проведении аукциона указать сведения о наличии на земельном участке торгового объекта.


7. Отделу договорных отношений (О.В. Волчкова) заключить договор на размещение нестационарного торгового объекта с победителем аукциона, лицом, единственным принявшим участие в аукционе или с заявителем, подавшим единственную заявку на участие в аукционе в сроки и порядке, предусмотренном постановлением Коллегии Администрации Кемеровской области от 30.11.2010 № 530.

8. Контроль за исполнением настоящего решения возложить на начальника отдела предоставления земельных участков г. Кемерово юридическим лицам А.Ю. Процких, начальника отдела договорных отношений О.В. Волчкову.

Председатель Комитета

О.А. Казаченко

СИТУАЦИОННЫЙ ПЛАН

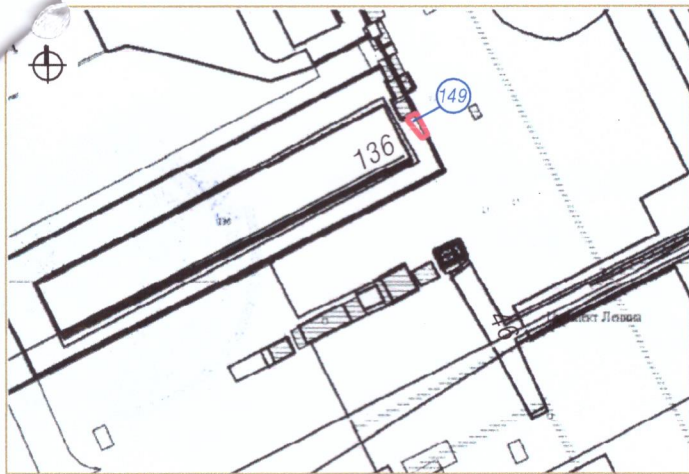

149 Тип НТО - прилавок

Адресный ориентир в соответствии с постановлением: просп. Ленина, восточнее дома №136

Вид торговли - розничная


Специализация торговли - продовольственный (овощи-фрукты)

Площадь НТО - 6 кв. м.,

Площадь земельного участка - 6 кв. м

Период размещения НТО - 01.05-30.09

ГРАФИЧЕСКОЕ ИЗОБРАЖЕНИЕ М 1:500 (СХЕМА РАЗМЕЩЕНИЯ НЕСТАЦИОНАРНОГО ТОРГОВОГО ОБЪЕКТА)

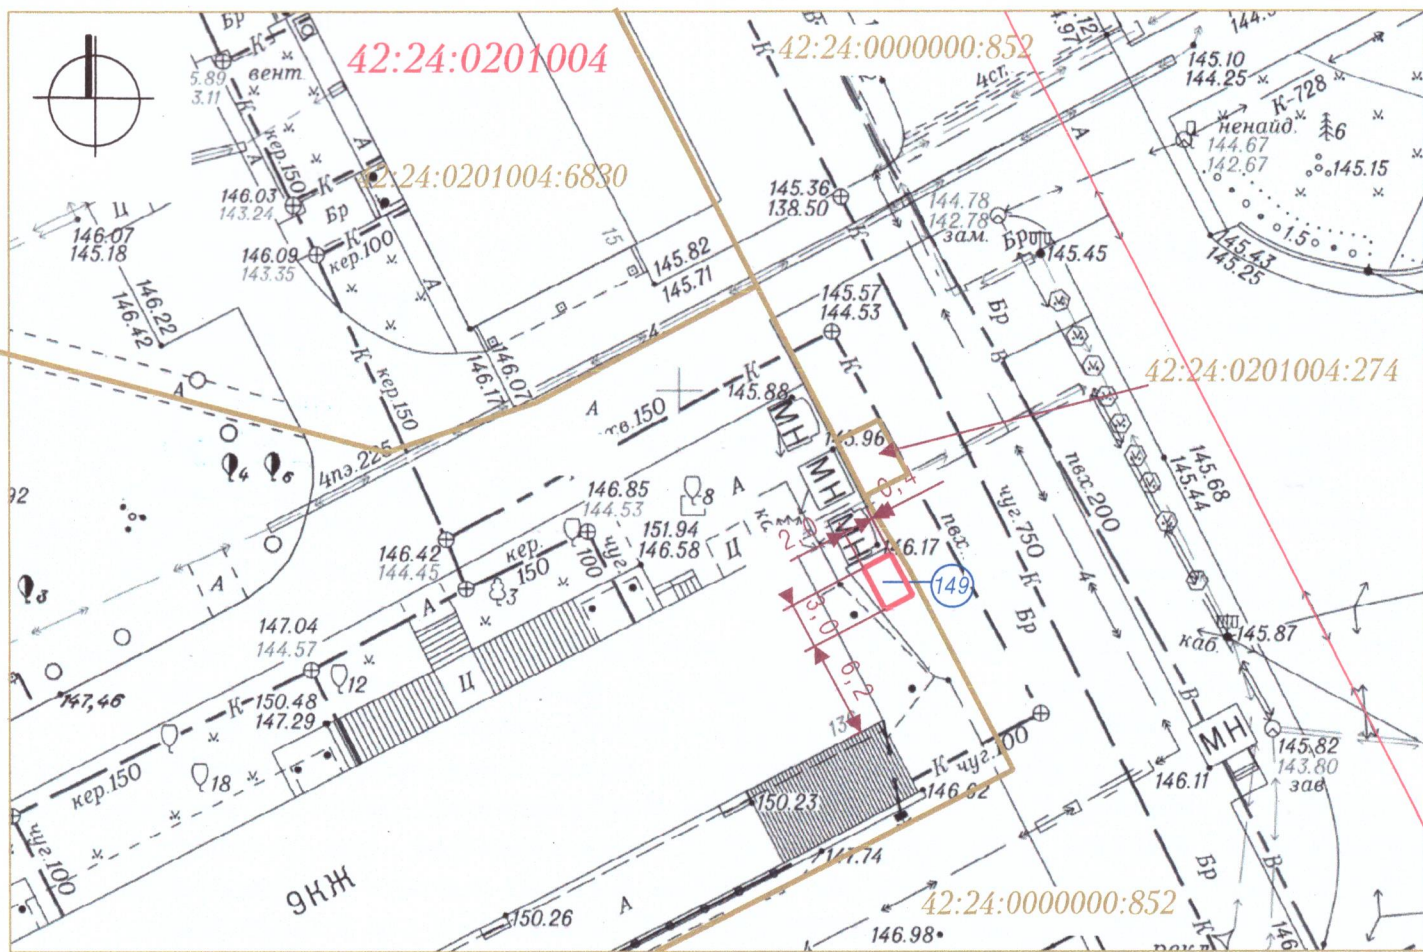

УСЛОВНЫЕ ОБОЗНАЧЕНИЯ

 НТО (Нестационарный торговый объект)

 Граница земельного участка НТО с адресным ориентиром: Кемеровская область, г. Кемерово, просп. Ленина, восточнее дома №136

:69 Кадастровые номера, границы земельных участков, сведения о которых содержатся в Едином государственном реестре недвижимости

42:24:0201004 Кадастровый номер кадастрового квартала

Граница кадастрового квартала

149 Порядковый номер строки текстового раздела схемы

Заявитель: _____

(подпись, расшифровка подписи)

М. П.