


СИТУАЦИОННЫЙ ПЛАН

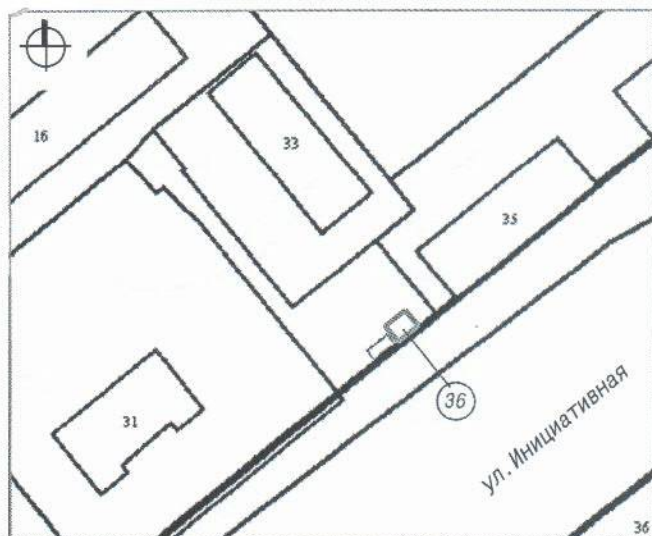

36 Тип НТО - прилавок

Вид торговли - розничная


Специализация торговли - продовольственный (овощи-фрукты)

Площадь НТО - 6 кв. м

Площадь земельного участка - 24 кв. м

Период размещения НТО - 01.05 - 30.09

ГРАФИЧЕСКОЕ ИЗОБРАЖЕНИЕ М 1:500 (СХЕМА РАЗМЕЩЕНИЯ НЕСТАЦИОНАРНЫХ ТОРГОВЫХ ОБЪЕКТОВ)

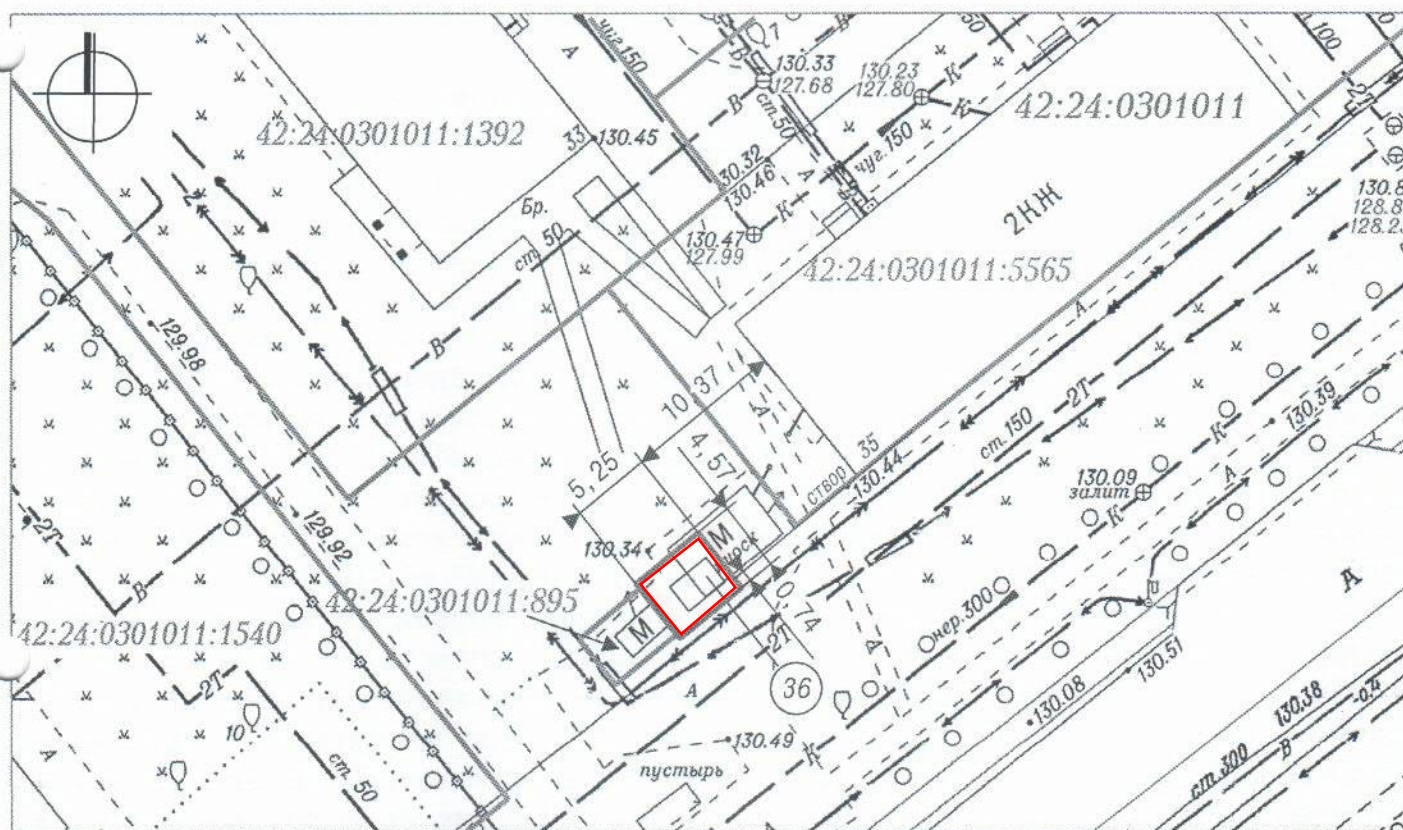

УСЛОВНЫЕ ОБОЗНАЧЕНИЯ

Система координат МСК-42

- Нестационарный торговый объект
- Границы земельных участков НТО с адресным ориентиром: Кемеровская область, г. Кемерово, ул. Инициативная, юго-западнее дома №35
- Кадастровые номера, границы земельных участков, сведения о которых содержатся в Едином государственном реестре недвижимости
- Кадастровый номер кадастрового квартала
- Граница кадастрового квартала
- Порядковый номер строки текстового раздела схемы

Заявитель: _____

(подпись, расшифровка подписи)

М. П.