

СИТУАЦИОННЫЙ ПЛАН



Тип НТО - павильон


Специализированная торговля (по продаже продукции общественного питания)

Площадь НТО - 18 кв. м

Площадь земельного участка - 20 кв. м

Период размещения НТО - постоянный

ГРАФИЧЕСКОЕ ИЗОБРАЖЕНИЕ М 1: 500 (СХЕМА РАЗМЕЩЕНИЯ НЕСТАЦИОНАРНОГО ТОРГОВОГО ОБЪЕКТА)

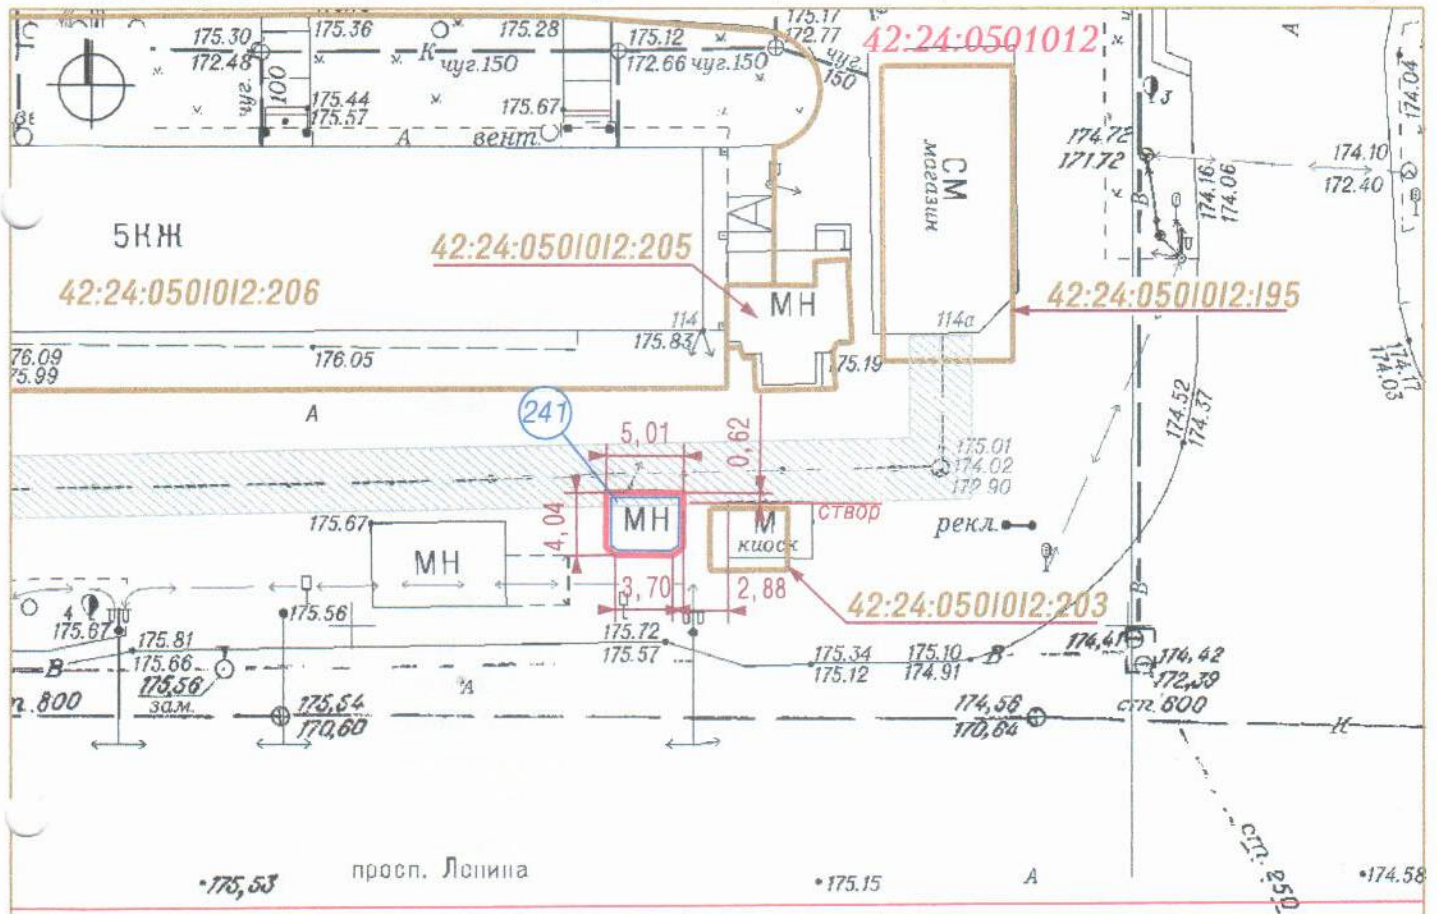

Система координат МСК-42

УСЛОВНЫЕ ОБОЗНАЧЕНИЯ

- Нестационарный торговый объект (НТО)
- Граница земель для размещения НТО с адресным ориентиром: Кемеровская область-Кузбасс, Кемеровский городской округ, г. Кемерово, просп. Ленина, южнее дома №114
- :206 Кадастровые номера, границы земельных участков, сведения о которых содержатся в ЕГРН
- 42:24:0501012 Кадастровый номер кадастрового квартала
- Граница кадастрового квартала
- Охранная зона транзитных инженерных коммуникаций
- 241 Порядковый номер строки текстового раздела схемы

Заявитель: _____

(подпись, расшифровка подписи)

М. П.