



КОМИТЕТ ПО УПРАВЛЕНИЮ ГОСУДАРСТВЕННЫМ ИМУЩЕСТВОМ КЕМЕРОВСКОЙ ОБЛАСТИ

РЕШЕНИЕ

от 11.05.2018 № 10-2/626


г. Кемерово

О внесении изменений в решение комитета
от 11.01.2017 № 10-2/15

В соответствии с Земельным кодексом РФ, Федеральным законом от 25.10.2001 № 137-ФЗ «О введении в действие Земельного кодекса РФ», Законом Кемеровской области от 22.12.2014 № 128-ОЗ «Об отнесении полномочия по распоряжению земельными участками, государственная собственность, на которые не разграничена в городском округе – городе Кемерово к полномочиям специального органа исполнительной власти Кемеровской области, осуществляющего отдельные полномочия в сфере земельных отношений», распоряжением Коллегии Администрации Кемеровской области от 07.10.2015 № 549-р «Об исполнительном органе государственной власти Кемеровской области отраслевой компетенции, осуществляющем отдельные полномочия в сфере земельных отношений», Постановлением Коллегии Администрации Кемеровской области от 30.11.2010 № 530 «Об установлении порядка разработки и утверждения схемы размещения нестационарных торговых объектов органом местного самоуправления, определённым в соответствии с уставом муниципального образования, а также порядка организации и проведения торгов на право заключения договоров на размещение нестационарных торговых объектов на землях или земельных участках, находящихся в государственной или муниципальной собственности, государственная собственность на которые не разграничена на территории Кемеровской области, без предоставления земельных участков и установления сервитута», Положением о комитете по управлению государственным имуществом Кемеровской области, утвержденного постановлением Коллегии Администрации Кемеровской области от 21.03.2008 № 92, в связи с признанием аукциона от 14.03.2017 (по лоту № 1) несостоявшимся, комитет по управлению государственным имуществом Кемеровской области

РЕШИЛ:

1. Внести изменения в решение комитета от 11.01.2017 № 10-2/15 «О проведении аукциона на право заключения договора на размещение нестационарного торгового объекта по адресу: Кемеровская область, г. Кемерово, ул. КПП, остановка «КПП»»:

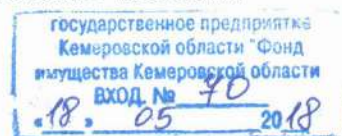

1.1. В пункте 1. в 6 абзаце слова «площадью 44,72 кв.м.» заменить на слова «площадью 25 кв.м.».

1.2. Подпункт 2.2. изложить в редакции:

«Размер начальной цены предмета аукциона на право размещения нестационарного торгового объекта равный размеру платы за размещение нестационарного торгового объекта за весь период действия договора в размере **83 500 (восемьдесят три тысячи пятьсот) рублей**».

1.3. Подпункт 2.3. изложить в редакции:

«Размер годовой платы за размещение нестационарного торгового объекта на основании отчета об оценке, выполненного независимым оценщиком ООО «Оценочное бюро «Актив» в отчете от 10.05.2018 № 25-ОЦ/18 в соответствии с Федеральным законом от 29.07.1998 № 135-ФЗ «Об оценочной деятельности в Российской Федерации» в размере **16 700 (шестнадцать тысяч семьсот) рублей**».

2. Контроль за исполнением настоящего решения возложить на начальника отдела предоставления земельных участков г. Кемерово юридическим лицам И.В. Костареву.

Председатель комитета



А.А. Решетов

№ 096296

СХЕМА ГРАНИЦ

Объект: Нестационарный торговый объект (павильон)

Местоположение/кадастровый №: Кемеровская область, г. Кемерово, ул. КПП,
остановка "КПП"/кадастровый квартал 42:24:0101063
 (земельного участка, квартала)

Площадь земельного участка: 25 кв. м

Площадь части земельного участка (земель), необходимая для размещения объекта: -


Категория земель: Земли населенных пунктов

Вид разрешенного использования: Нестационарный торговый объект
 (при наличии)


КАТАЛОГ КООРДИНАТ

№ точки	Длина линии (м)	X	Y	№ точки	Длина линии (м)	X	Y
1	1.62 (от т. 1 до т. 2)	619189.05	1332276.03	6	1.62 (от т. 6 до т. 7)	619186.12	1332281.74
2	1.62 (от т. 2 до т. 3)	619189.58	1332277.56	7	1.53 (от т. 7 до т. 8)	619184.62	1332281.14
3	1.69 (от т. 3 до т. 4)	619189.73	1332279.17	8	1.77 (от т. 8 до т. 9)	619183.68	1332279.93
4	1.63 (от т. 4 до т. 5)	619189.03	1332280.71	9	6.34 (от т. 9 до т. 1)	619183.11	1332278.25
5	1.56 (от т. 5 до т. 6)	619187.68	1332281.62				


ГРАФИЧЕСКОЕ ИЗОБРАЖЕНИЕ М 1:500

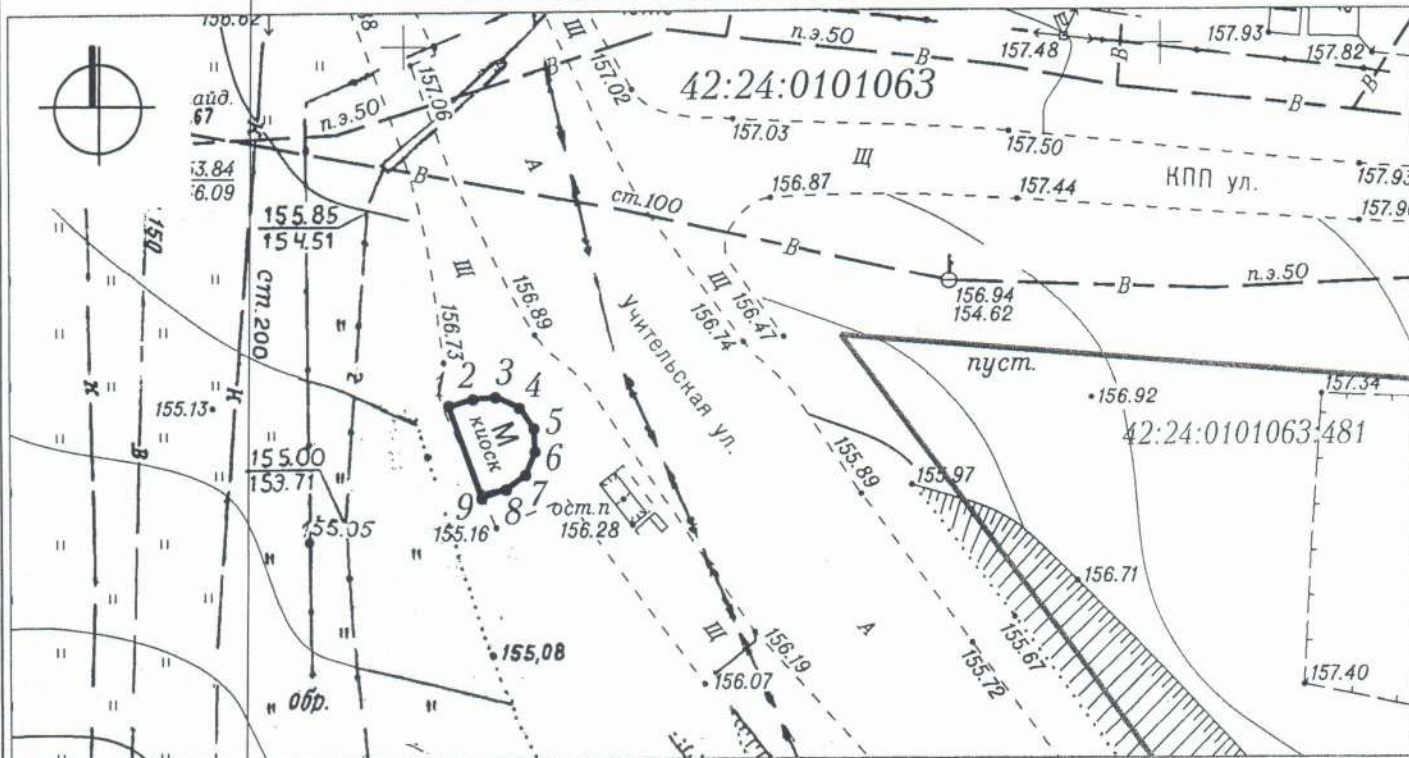

УСЛОВНЫЕ ОБОЗНАЧЕНИЯ

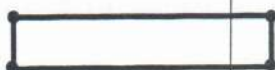

Граница земельного участка для размещения нестационарного торгового объекта (павильон) по адресу: Кемеровская область, г. Кемерово, ул. КПП, остановка "КПП"

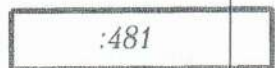

Кадастровый номер, границы земельного участка, сведения о котором содержатся в Едином государственном реестре недвижимости

42:24:0101063 Кадастровый номер кадастрового квартала

Заявитель: _____

М. П.

(подпись, расшифровка подписи)