

Выписка из Единого государственного реестра недвижимости об основных характеристиках и зарегистрированных правах на объект недвижимости

Сведения об основных характеристиках объекта недвижимости

В Единый государственный реестр недвижимости внесены следующие сведения:

Раздел 1 Лист 1

Земельный участок			
вид объекта недвижимости			
Лист № 1 раздела 1	Всего листов раздела 1: 1	Всего разделов: 2	Всего листов выписки: 2
05.03.2022г.			
Кадастровый номер:	42:24:0301018:171		

Номер кадастрового квартала:	42:24:0301018
Дата присвоения кадастрового номера:	05.03.2022
Ранее присвоенный государственный учетный номер:	данные отсутствуют
Местоположение:	Российская Федерация, Кемеровская область-Кузбасс, Кемеровский городской округ, город Кемерово, в границах территории: пруд на р. Алыкаевка, пос. Северный - ул. Алыкаевская - ул. Тургенева Кировского района, участок №3
Площадь, м2:	1000 +/- 10
Кадастровая стоимость, руб:	450310
Кадастровые номера расположенных в пределах земельного участка объектов недвижимости:	данные отсутствуют
Категория земель:	Земли населенных пунктов
Виды разрешенного использования:	Для индивидуального жилищного строительства
Статус записи об объекте недвижимости:	Сведения об объекте недвижимости имеют статус "актуальные"
Особые отметки:	Сведения, необходимые для заполнения раздела: 2 - Сведения о зарегистрированных правах, отсутствуют.
Получатель выписки:	Хантимиров Борис Федорович (представитель правообладателя), Правообладатель: от имени заявителя ГОСУДАРСТВЕННОЕ ПРЕДПРИЯТИЕ "ФОНД ИМУЩЕСТВА КУЗБАССА", 4205231091

полное наименование должности	подпись	инициалы, фамилия
-------------------------------	---------	-------------------

М.П.

Выписка из Единого государственного реестра недвижимости об основных характеристиках и зарегистрированных правах на объект недвижимости

Описание местоположения земельного участка

Земельный участок

вид объекта недвижимости

Лист № 1 раздела 3

Всего листов раздела 3: 1

Всего разделов: 2


Всего листов выписки: 2

05.03.2022г.

Кадастровый номер:

42:24:0301018:171

План (чертеж, схема) земельного участка

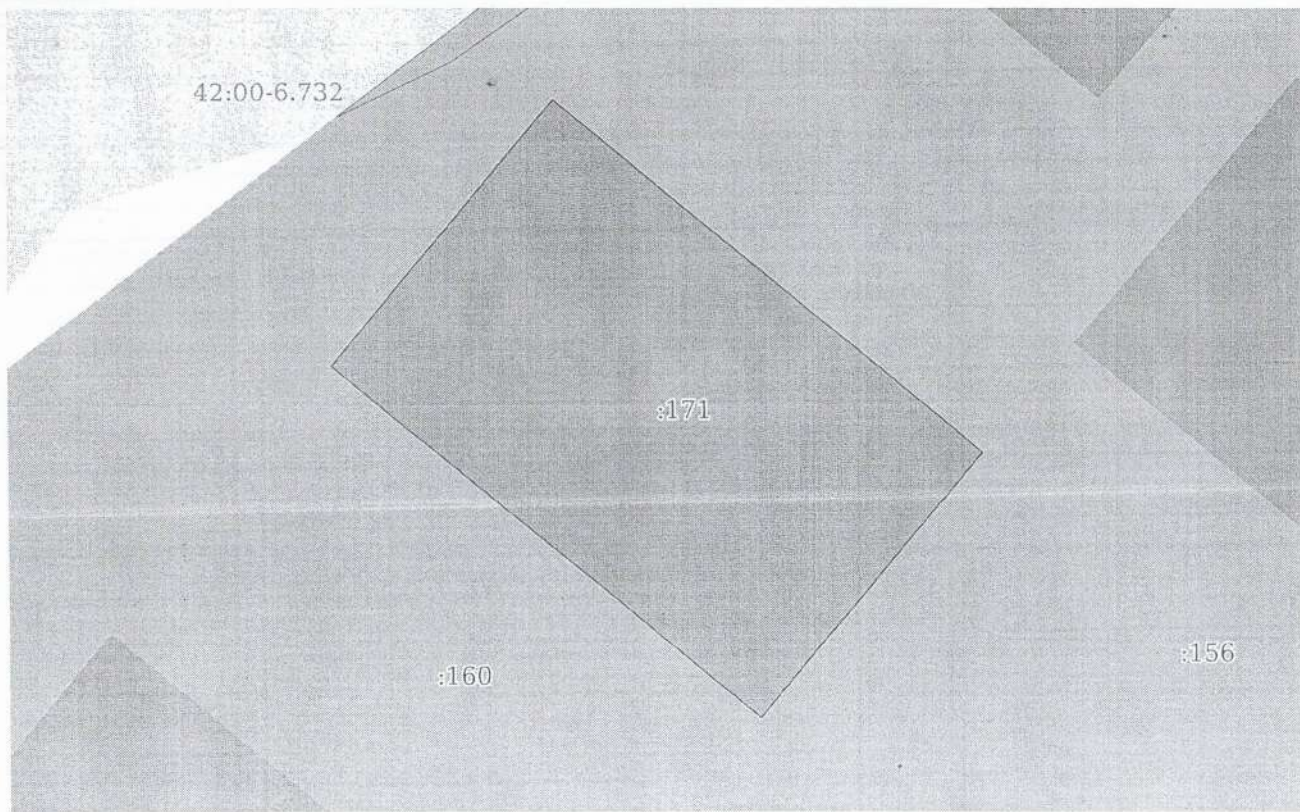

Масштаб 1:500

Условные обозначения:

полное наименование должности

подпись

инициалы, фамилия

М.П.