

Филиал федерального государственного бюджетного учреждения «Федеральная кадастровая палата Федеральной службы государственной регистрации, кадастра и картографии» по Кемеровской области

(полное наименование органа регистрации прав)

Выписка из Единого государственного реестра недвижимости об основных характеристиках и зарегистрированных правах на объект недвижимости

Сведения об основных характеристиках объекта недвижимости

В Единый государственный реестр недвижимости внесены следующие сведения:

Раздел 1 Лист 1

Земельный участок			
(вид объекта недвижимости)			
Лист № 1	раздела 1	Всего листов раздела 1: 1	Всего разделов: 2
Всего листов выписки: 2			
"28" марта 2019 г. № 4200/ИСХ/19-213066			
Кадастровый номер:		42:24:0101005:3091	
Номер кадастрового квартала:		42:24:0101005	
Дата присвоения кадастрового номера:		28.03.2019	
Ранее присвоенный государственный учетный номер:		данные отсутствуют	
Адрес:		Российская Федерация, Кемеровская область, Кемеровский городской округ, г Кемерово, севернее здания №42 ул Зейская	
Площадь, м²:		1510+/-13.60	
Кадастровая стоимость, руб.:		2283406.90	
Кадастровые номера расположенных в пределах земельного участка объектов недвижимости:		данные отсутствуют	
Категория земель:		Земли населенных пунктов	
Виды разрешенного использования:		Склады	
Статус записи об объекте недвижимости:		Сведения об объекте недвижимости имеют статус "актуальные"	
Особые отметки:		Номер регистрации кадастрового инженера в государственном реестре лиц: 36506 Земельный участок образован из земель или земельного участка, государственная собственность на которые не разграничена; Комитет по управлению государственным имуществом Кемеровской области; Срок снятия земельного участка с государственного кадастрового учета в случае, предусмотренном частью 15 статьи 41 Закона (пять лет со дня государственного кадастрового учета земельного участка) Номер договора на выполнение кадастровых работ: 16/19-ОК Дата заключения договора на выполнение кадастровых работ: 17.01.2019 г. Для данного земельного участка обеспечен доступ посредством земельного участка (земельных участков) с кадастровым номером (кадастровыми номерами) 42:24:0000000:849. Сведения, необходимые для заполнения Раздела 2 "Сведения о зарегистрированных правах", отсутствуют.	
Получатель выписки:			
Техник 2 категории межрайонного отдела		Д. С. Симакин	
полное наименование должности		инициалы, фамилия	



Выписка из Единого государственного реестра недвижимости об основных характеристиках и зарегистрированных правах на объект недвижимости

Описание местоположения земельного участка

Раздел 3 Лист 2


Земельный участок
(вид объекта недвижимости)

Лист № 1 раздела 3 Всего листов раздела 3: 1 Всего разделов: 2 Всего листов выписки: 2

"28" марта 2019 г. № 4200/ИСХ/19-213066

Кадастровый номер: 42:24:0101005:3091

План (чертеж, схема) земельного участка

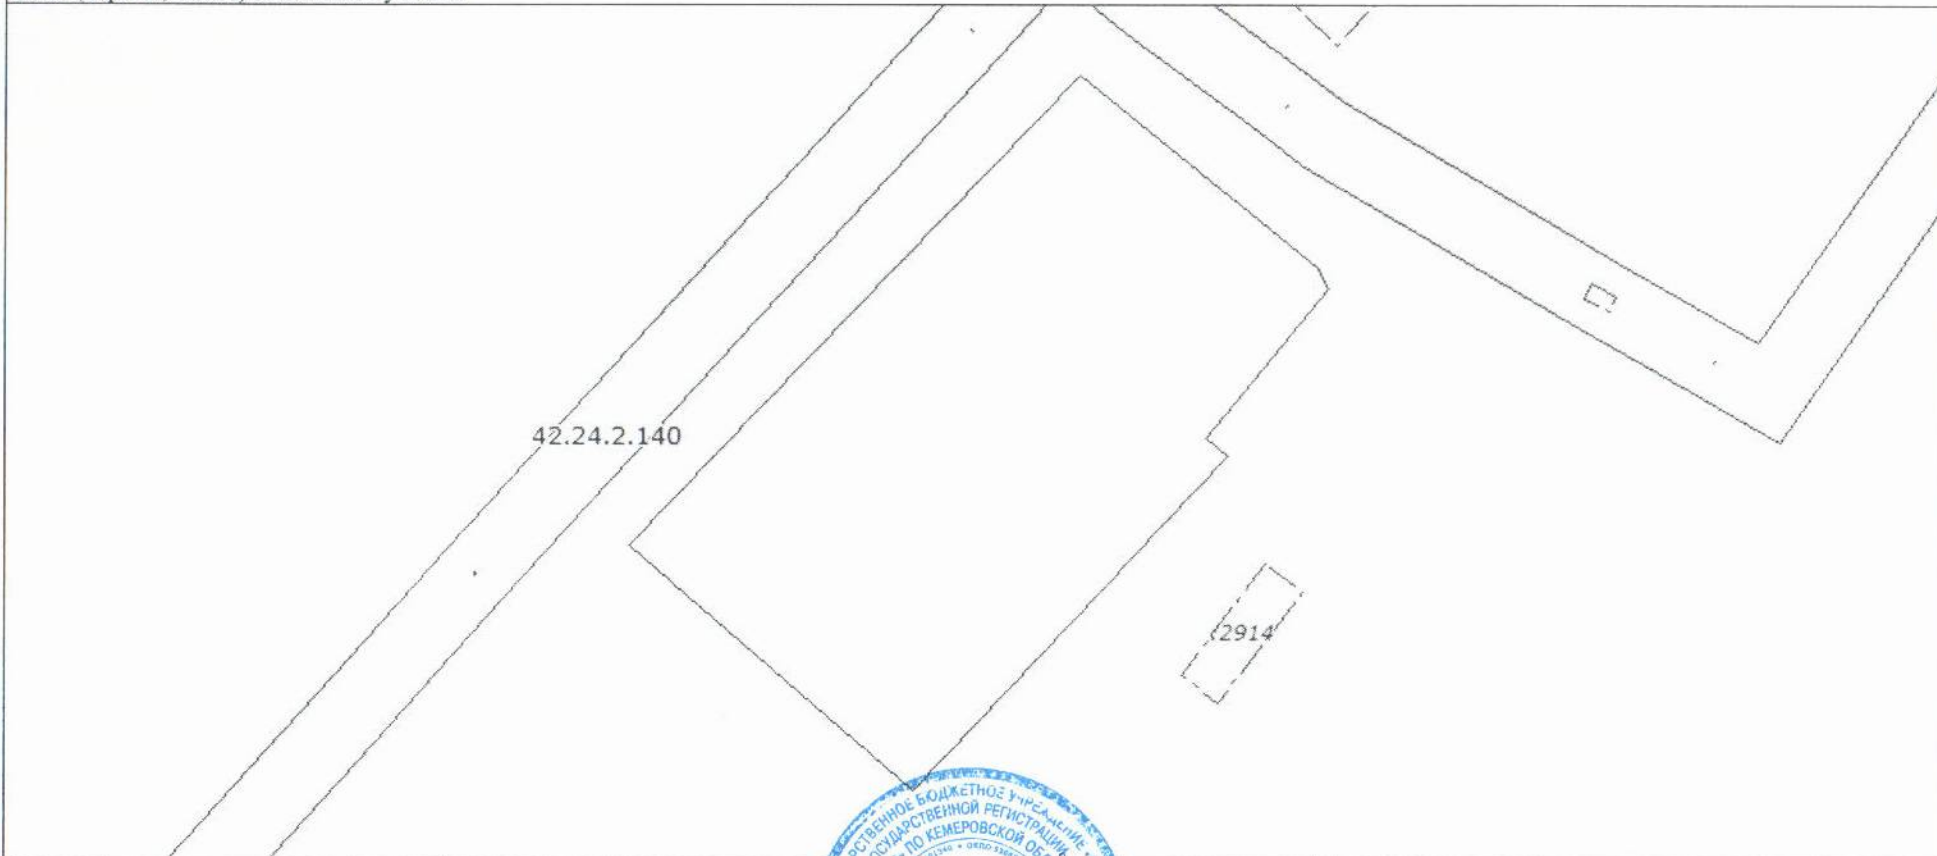

Масштаб 1:600 Условные обозначения:

Техник 2 категории межрайонного отдела
полное наименование должности

Д. С. Симакин
инициалы, фамилия

