

Раздел 1. Лист 1

Земельный участок

Лист 3

вид объекта недвижимости

Лист № 3 раздела 1

Всего листов раздела 1: 3

Всего разделов 7

Всего листов выписки 9

07.04.2025г. № КУ ВП-001/2025-84565661

Кадастровый номер:42:24:0401043:240

Получатель выписки:

ограничения (обременения): ограничения прав на земельный участок, предусмотренные статьей 50 Земельного кодекса Российской Федерации; срок действия: с 26.09.2016; реквизиты документа-основания: свидетельство о государственной регистрации права от 02.06.2008 № 770860 выдан: Управление Федеральной регистрационной службы по Кемеровской области. Сведения, необходимые для заполнения раздела 2 - Сведения о зарегистрированных правах, отсутствуют

Соловьев Сергей Владимирович, действующий(ая) на основании документа "" КОМИТЕТ ПО УПРАВЛЕНИЮ ГОСУДАРСТВЕННЫМ ИМУЩЕСТВОМ КУЗБАССА

ДОКУМЕНТ ПОДПИСАН
ЭЛЕКТРОННОЙ ПОДПИСЬЮ

Сертификат: 009F0BDC181A025B64597FE2579BEFB50

Выдана: ФЕДЕРАЛЬНАЯ СЛУЖБА ГОСУДАРСТВЕННОЙ РЕГИСТРАЦИИ, КАДАСТРА И КАРТОГРАФИИ

Действителен: с 02.08.2024 по 26.10.2025

полное наименование должности

инициалы, фамилия

Выписка из Единого государственного реестра недвижимости об объекте недвижимости

Описание местоположения земельного участка

Раздел 3 Лист 1

Земельный участок

вид объекта недвижимости

Лист № 1 раздела 3

Всего листов раздела 3: 1


Всего разделов 7

Всего листов выписки 9

07.04.2025г. № КУ ВП-001/2025-84565661

Кадастровый номер:42:24:0401043:240

План (чертеж, схема) земельного участка

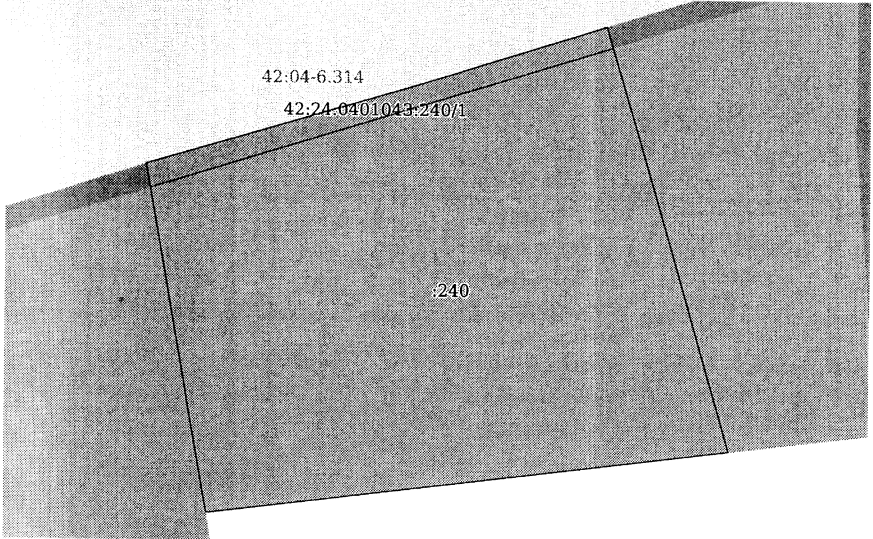

Масштаб 1:400

Условные обозначения:

ДОКУМЕНТ ПОДПИСАН
ЭЛЕКТРОННОЙ ПОДПИСЬЮ

Сертификат: 009F0BDC181A025B64597FE2579BEFB50

Выдана: ФЕДЕРАЛЬНАЯ СЛУЖБА ГОСУДАРСТВЕННОЙ РЕГИСТРАЦИИ, КАДАСТРА И КАРТОГРАФИИ

Действителен: с 02.08.2024 по 26.10.2025

полное наименование должности

инициалы, фамилия