

СИТУАЦИОННЫЙ ПЛАН



233 Тип НТО - вендинговый автомат

Вид торговли - розничная


Специализация торговли-непродовольственный (смотровой бинокль)

Площадь НТО- 2кв.м.

Площадь земельного участка - 2кв.м

Период размещения НТО - постоянный

ГРАФИЧЕСКОЕ ИЗОБРАЖЕНИЕ М 1:500 (СХЕМА РАЗМЕЩЕНИЯ НЕСТАЦИОНАРНОГО ТОРГОВОГО ОБЪЕКТА)

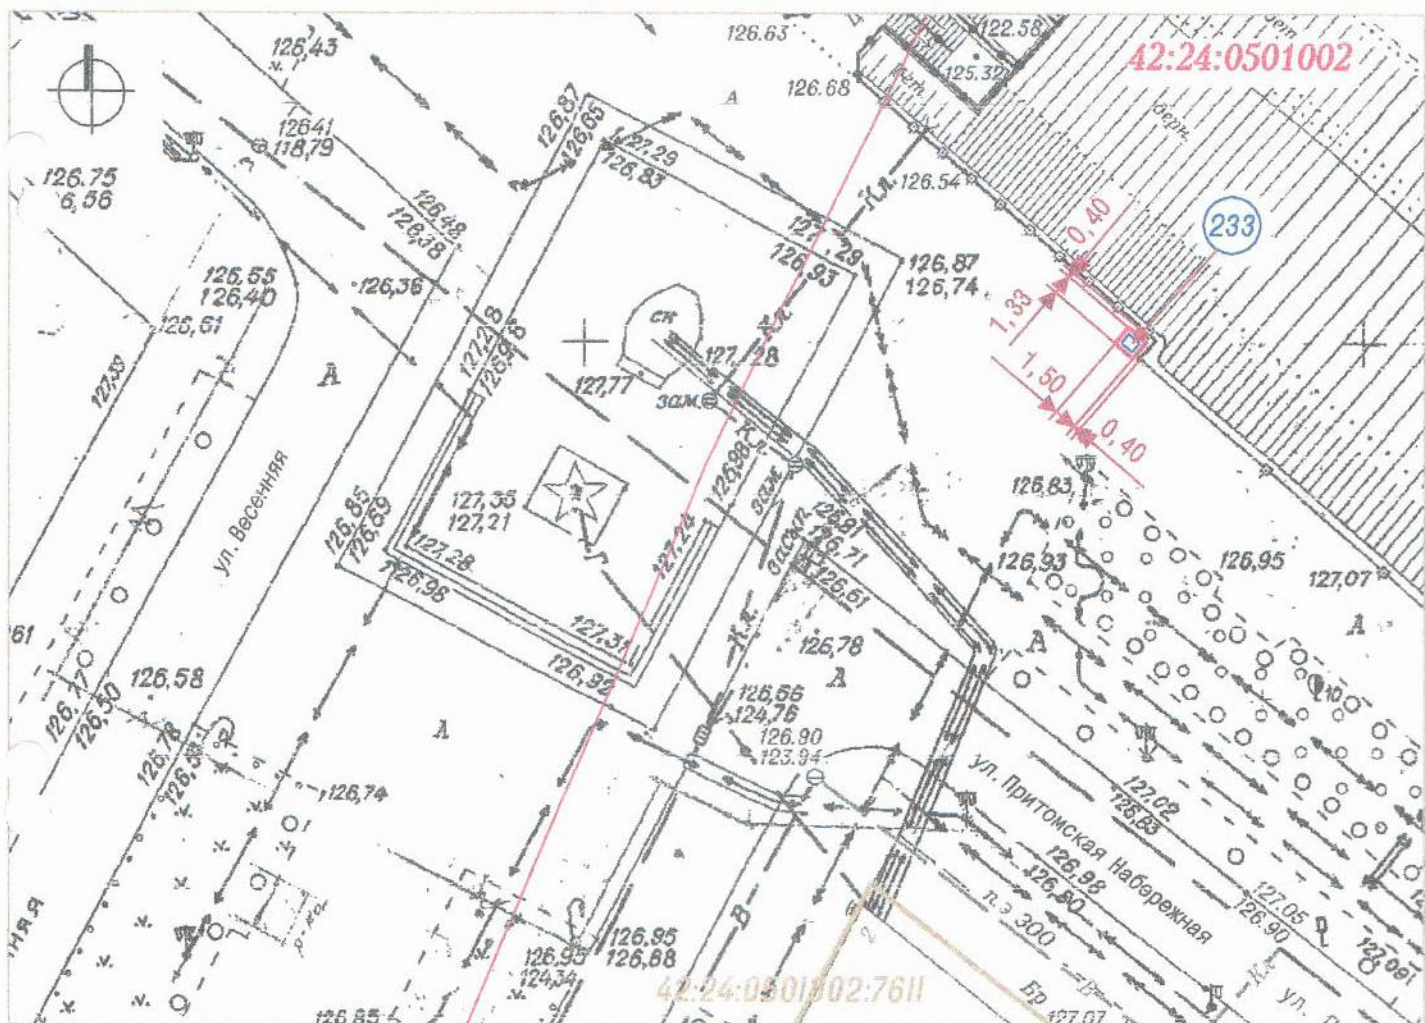

УСЛОВНЫЕ ОБОЗНАЧЕНИЯ

Система координат МСК-42

Нестационарный торговый объект (НТО)

Граница земельного участка с адресным ориентиром: Кемеровская область, г. Кемерово, ул. Весенняя, на 39м севернее дома №2

Кадастровые номера, границы земельных участков, сведения о которых содержатся в Едином государственном реестре недвижимости

Кадастровый номер кадастрового квартала

Граница кадастрового квартала

Порядковый номер строки текстового раздела схемы