

Филиал федерального государственного бюджетного учреждения «Федеральная кадастровая палата Федеральной службы государственной регистрации, кадастра и картографии» по Кемеровской области

(полное наименование органа регистрации прав)

Выписка из Единого государственного реестра недвижимости об основных характеристиках и зарегистрированных правах на объект недвижимости

Сведения об основных характеристиках объекта недвижимости

В Единый государственный реестр недвижимости внесены следующие сведения:

Раздел 1 Лист 1

Земельный участок
(вид объекта недвижимости)

Лист № 1	раздела 1	Всего листов раздела 1: 1	Всего разделов: 2	Всего листов выписки: 2
----------	-----------	---------------------------	-------------------	-------------------------

"07" мая 2018 г. № 4200/ИСХ/18-318778

Кадастровый номер:	42:24:0101044:1755
Номер кадастрового квартала:	42:24:0101044
Дата присвоения кадастрового номера:	24.11.2005
Ранее присвоенный государственный учетный номер:	42:24:012732:14
Адрес:	Местоположение установлено относительно ориентира, расположенного в границах участка. Почтовый адрес ориентира: Кемеровская область, г Кемерово, ул 7-я Цветочная, д 39
Площадь, м²:	502+/-7.84
Кадастровая стоимость, руб.:	276596.98
Кадастровые номера расположенных в пределах земельного участка объектов недвижимости:	данные отсутствуют
Категория земель:	Земли населенных пунктов
Виды разрешенного использования:	Под жилую застройку Индивидуальную
Статус записи об объекте недвижимости:	Сведения об объекте недвижимости имеют статус "актуальные". Объект недвижимости является ранее учтенным
Особые отметки:	Номер регистрации кадастрового инженера в государственном реестре лиц: 36506 Номер договора на выполнение кадастровых работ: 3-6-03/1264 Дата заключения договора на выполнение кадастровых работ: 22.03.2018 Сведения, необходимые для заполнения Раздела 2 "Сведения о зарегистрированных правах", отсутствуют.
Получатель выписки:	

Заместитель начальника отдела		О. Г. Журавель
полное наименование должности	подпись	инициалы, фамилия

М.П.

Описание местоположения земельного участка

Раздел 3 Лист 2


Земельный участок
(вид объекта недвижимости)

Лист № 1	раздела 3	Всего листов раздела 3: 1	Всего разделов: 2	Всего листов выписки: 2
----------	-----------	---------------------------	-------------------	-------------------------

"07" мая 2018 г. № 4200/ИСХ/18-318778

Кадастровый номер:	42:24:0101044:1755
--------------------	--------------------

План (чертеж, схема) земельного участка

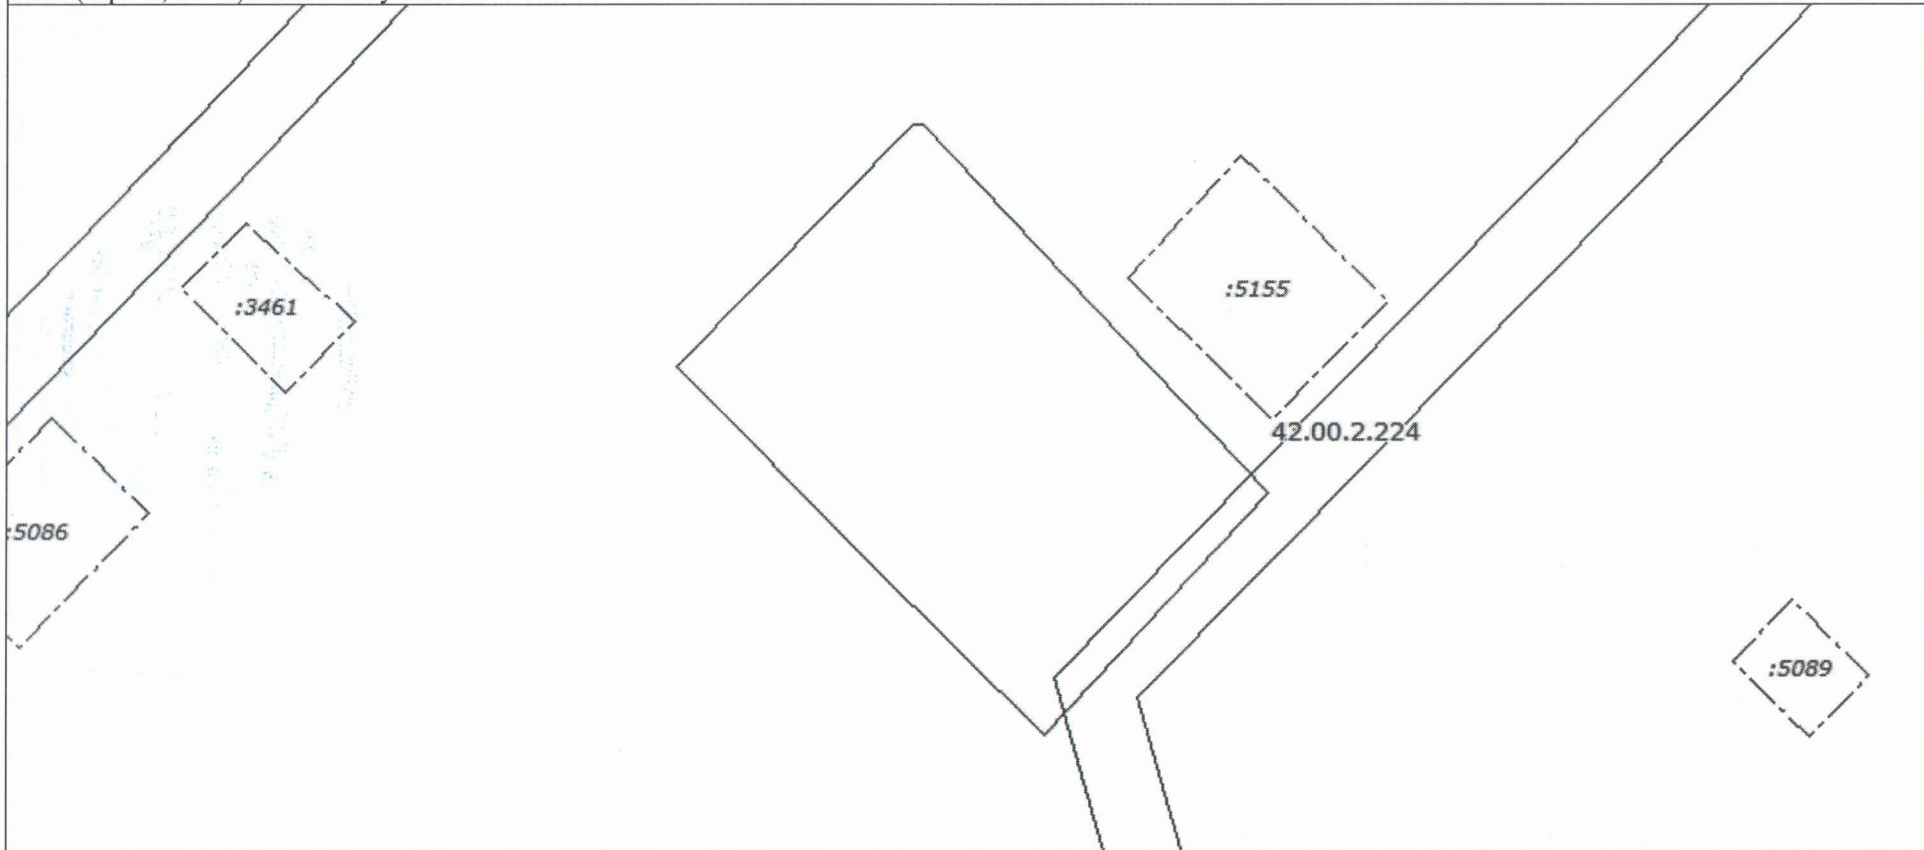

Масштаб 1:400	Условные обозначения:		
---------------	-----------------------	--	--

Заместитель начальника отдела полное наименование должности	подпись	О. Г. Журавель инициалы, фамилия
--	---------	-------------------------------------

М.П.