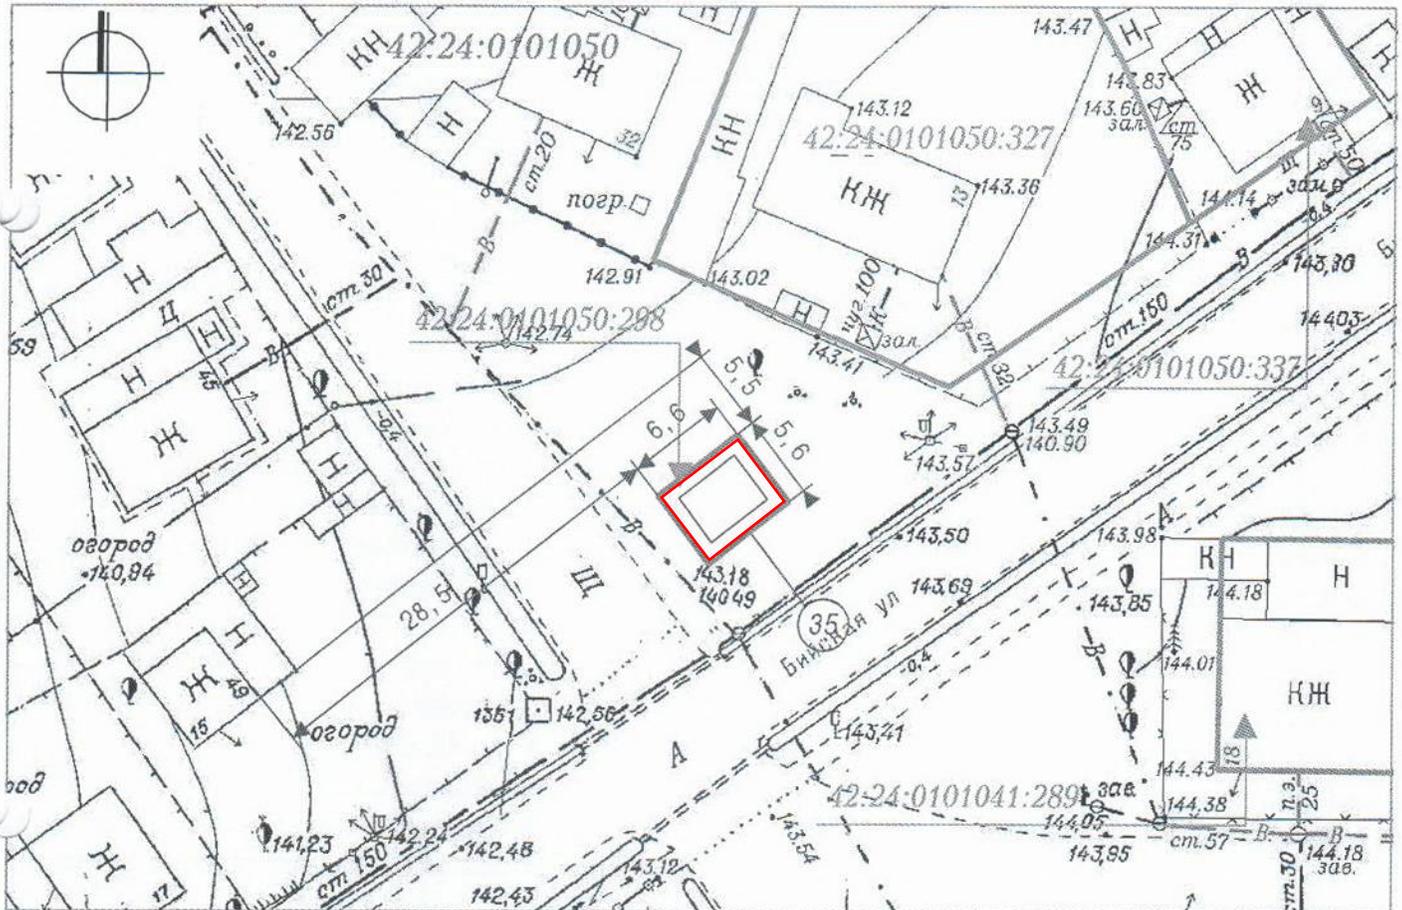


СИТУАЦИОННЫЙ ПЛАН



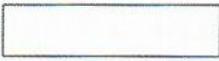
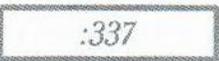
- 35 Тип НТО- павильон
 Кадастровый номер земельного участка
 42:24:0101050:298
 Вид торговли - розничная
 Специализация торговли - продовольственный
 Площадь НТО - 16.8 кв. м,
 Площадь земельного участка - 37 кв. м,
 Период размещения нестационарного торгового
 объекта - постоянный

СХЕМА РАЗМЕЩЕНИЯ НЕСТАЦИОНАРНОГО ТОРГОВОГО ОБЪЕКТА, ГРАФИЧЕСКОЕ ИЗОБРАЖЕНИЕ М 1:500



Система координат МСК-42

УСЛОВНЫЕ ОБОЗНАЧЕНИЯ

-  Граница земельного участка с адресным ориентиром: Кемеровская область, г. Кемерово, ул. Бийская, юго-западнее дома № 9
-  Нестационарный торговый объект
-  Кадастровый номер, границы земельного участка, сведения о котором содержатся в Едином государственном реестре недвижимости

42:24:0101050 Кадастровый номер кадастрового квартала

35 Порядковый номер строки текстового раздела схемы

Заявитель: _____
 М. П. _____ (подпись, расшифровка подписи)