

КАДАСТРОВЫЙ ПАСПОРТ
здания, сооружения, объекта незавершенного строительства

Лист №1, всего листов 2

Здание

(вид объекта недвижимого имущества)

Дата 11.08.2011

Кадастровый номер 42:04:0210001:0:1

Инвентарный номер (ранее присвоенный учетный номер) 2-020454/02

1. Описание объекта недвижимого имущества

1.1. Наименование Здание ПХС

1.2. Адрес (местоположение):

Субъект Российской Федерации	обл Кемеровская
Район	Кемеровский
Муниципальное образование	Тип наименование
Населенный пункт	Тип наименование
Улица (проспект, переулок и т.д.)	Тип наименование
Номер дома	
Номер корпуса	
Номер строения	
Литера	А
Иное описание местоположения	в 500 м. восточнее границы р.п. Промышленновский г. Кемерово

1.3. **Основная характеристика**

Общая площадь	<u>300.9</u>	кв. м
(тип)	(значение)	(единица измерения)

степень готовности объекта незавершенного строительства

1.4. **Назначение:** Нежилое

1.5. **Этажность:**

количество этажей 2, количество подземных этажей _____

1.6. Год ввода в эксплуатацию (завершения строительства) _____

1.7. Кадастровый номер земельного участка (участков), в пределах которого расположен объект недвижимого имущества


1.8. Предыдущие кадастровые (условные) номера объекта недвижимого имущества:

1.9. Примечание: Инвентаризация в Кемеровском районе ранее не проводилась. Площадь уточнена. Код КЛАДР отсутствует. Номера помещений присвоены условно. Прилагается справка о присвоении адреса от 12.01.2011г. №10.

1.10. **ФЕДЕРАЛЬНОЕ БЮДЖЕТНОЕ УЧРЕЖДЕНИЕ "КАДАСТРОВАЯ ПАЛАТА" ПО КЕМЕРОВСКОЙ ОБЛАСТИ**

Начальник межрайонного отдела №3
(полное наименование должности)

(наименование организации)

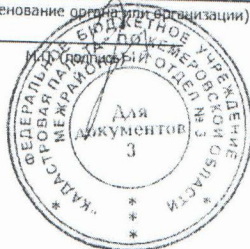

В. Н. Оржинский
(инициалы, фамилия)

Копия
ГЛАВНЫЙ БУХГАЛТЕР О.М.ОГИЕНКО

Оржинский

104

КАДАСТРОВЫЙ ПАСПОРТ

Лист №2, всего листов 2

Здание


(вид объекта недвижимого имущества)

Кадастровый номер 42:04:0210001:0:1

Инвентарный номер


(ранее присвоенный учетный номер) 2-020454/02

2. Ситуационный план объекта недвижимого имущества

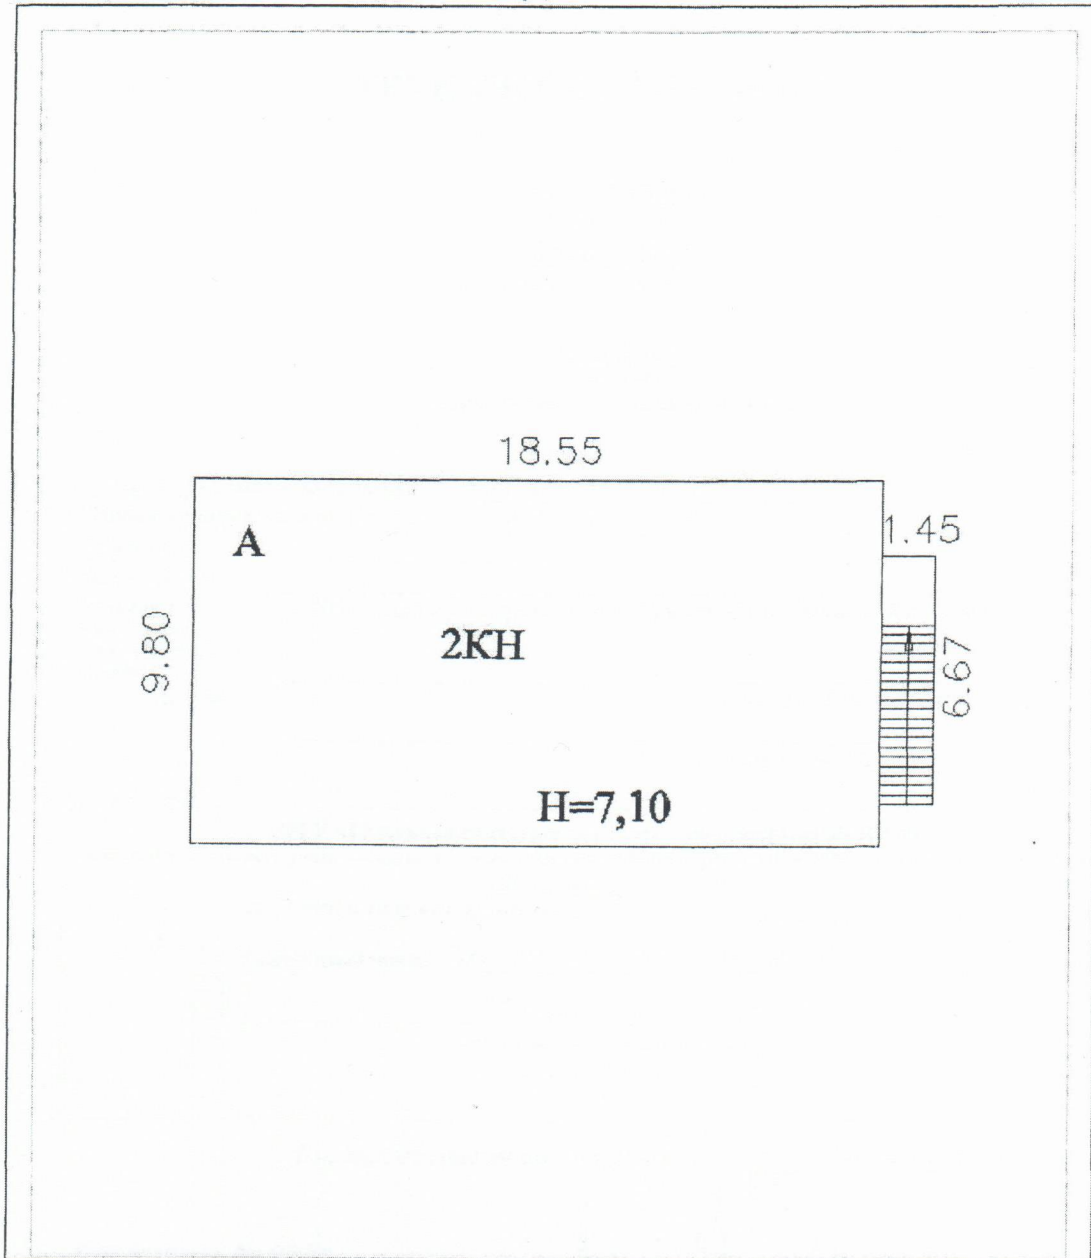

Масштаб 1:177

Начальник межрайонного отдела №3
(полное наименование должности)

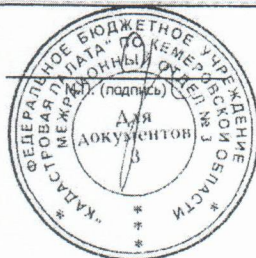

В. Н. Оржинский
(инициалы, фамилия)

Копия
Главный бухгалтер О.М.Огиенко

Огиенко