

(полное наименование органа регистрации прав)

Раздел 1

Выписка из Единого государственного реестра недвижимости об основных характеристиках и зарегистрированных правах на объект недвижимости
Сведения об основных характеристиках объекта недвижимости

Земельный участок			
(вид объекта недвижимости)			
Лист № __ Раздела <u>1</u>	Всего листов раздела <u>1</u> : __	Всего разделов: __	Всего листов выписки: __
Кадастровый номер:		42:01:0106003:152	
Номер кадастрового квартала:	42:01:0106003		
Дата присвоения кадастрового номера:	05.03.2018		
Ранее присвоенный государственный учетный номер:	данные отсутствуют		
Адрес:	Кемеровская область, Беловский район, в границах ТОО "Дунайское"		
Площадь:	47911 +/- 61.29 кв. м		
Кадастровая стоимость, руб.:	81918.23		
Кадастровые номера расположенных в пределах земельного участка объектов недвижимости:	данные отсутствуют		
Категория земель:	Земли сельскохозяйственного назначения		
Виды разрешенного использования:	Для сельскохозяйственного использования		
Статус записи об объекте недвижимости:	Сведения об объекте недвижимости имеют статус "актуальные"		
Особые отметки:	Номер регистрации кадастрового инженера в государственном реестре лиц: 35520 Номер договора на выполнение кадастровых работ: 21-04/17 Дата заключения договора на выполнение кадастровых работ: 21.04.2017 Для данного земельного участка обеспечен доступ посредством земельного участка (земельных участков) с кадастровым номером (кадастровыми номерами) 42:01:0000000:439. Сведения необходимые для заполнения раздела 2 отсутствуют.		
Получатель выписки:			

(полное наименование должности)	(подпись)	(инициалы, фамилия)

М.П.


Раздел 3

Выписка из Единого государственного реестра недвижимости об основных характеристиках и зарегистрированных правах на объект недвижимости

Описание местоположения земельного участка

Земельный участок			
(вид объекта недвижимости)			
Лист № ____ Раздела <u>3</u>	Всего листов раздела <u>3</u> : ____	Всего разделов: ____	Всего листов выписки: ____
Кадастровый номер:		42:01:0106003:152	

План (чертеж, схема) земельного участка:

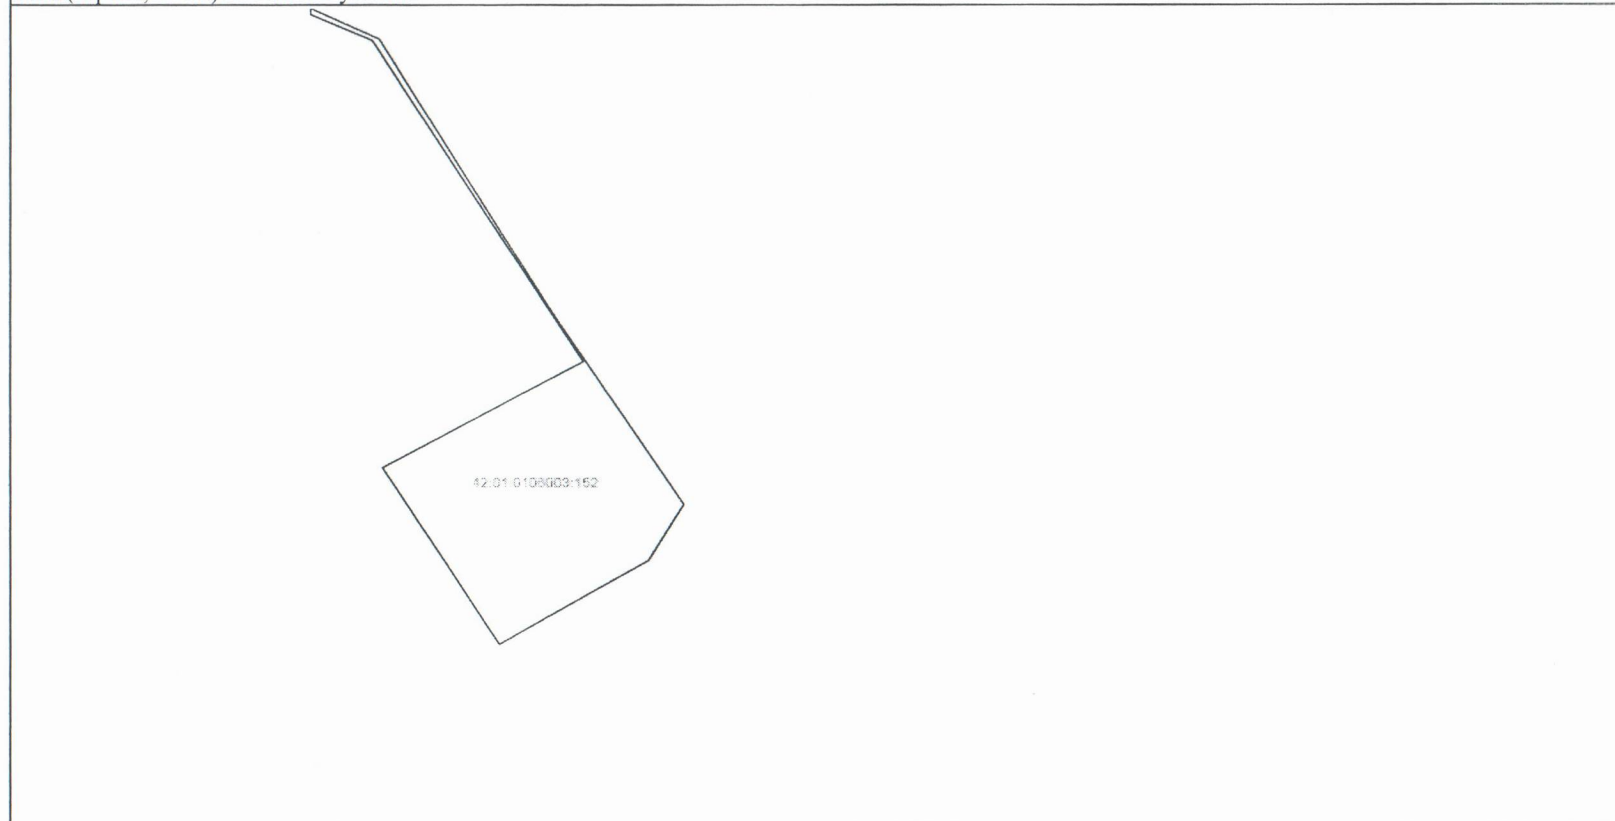

Масштаб 1:	Условные обозначения:		
------------	-----------------------	--	--

(полное наименование должности)	(подпись)	(инициалы, фамилия)

М.П.

20.03.2018