

Филиал федерального государственного бюджетного учреждения «Федеральная кадастровая палата Федеральной службы государственной регистрации, кадастра и картографии» по Кемеровской области

(полное наименование органа регистрации прав)

Выписка из Единого государственного реестра недвижимости об основных характеристиках и зарегистрированных правах на объект недвижимости

Сведения об основных характеристиках объекта недвижимости

В Единый государственный реестр недвижимости внесены следующие сведения:

Раздел 1 Лист 1

Земельный участок				
(вид объекта недвижимости)				
Лист № 1	раздела 1	Всего листов раздела 1: 1	Всего разделов: 2	Всего листов выписки: 2
"25" сентября 2018 г. № 4200/ИСХ/18-669002				
Кадастровый номер:			42:24:0101017:709	
Номер кадастрового квартала:			42:24:0101017	
Дата присвоения кадастрового номера:			24.11.2005	
Ранее присвоенный государственный учетный номер:			42:24:012302:31	
Адрес:			Местоположение установлено относительно ориентира, расположенного в границах участка. Почтовый адрес ориентира: обл. Кемеровская, г. Кемерово, ул. Мозжухинская, б/н	
Площадь, м²:			1500+/-13.56	
Кадастровая стоимость, руб.:			623145	
Кадастровые номера расположенных в пределах земельного участка объектов недвижимости:			данные отсутствуют	
Категория земель:			Земли населенных пунктов	
Виды разрешенного использования:			Под жилую застройку Индивидуальную	
Статус записи об объекте недвижимости:			Сведения об объекте недвижимости имеют статус "актуальные". Объект недвижимости является ранее учтенным	
Особые отметки:			Дата заключения договора на выполнение кадастровых работ: 24.07.2018 Номер договора на выполнение кадастровых работ: 16-ОК Номер регистрации кадастрового инженера в государственном реестре лиц: 36506 Сведения, необходимые для заполнения Раздела 2 "Сведения о зарегистрированных правах", отсутствуют.	
Получатель выписки:				

Заместитель начальника отдела		О. Г. Журавель
полное наименование должности	подпись	инициалы, фамилия

М.П.

Описание местоположения земельного участка

Раздел 3 Лист 2


Земельный участок
(вид объекта недвижимости)

Лист № 1	раздела 3	Всего листов раздела 3: 1	Всего разделов: 2	Всего листов выписки: 2
----------	-----------	---------------------------	-------------------	-------------------------

"25" сентября 2018 г. № 4200/ИСХ/18-669002

Кадастровый номер:	42:24:0101017:709
--------------------	-------------------

План (чертеж, схема) земельного участка

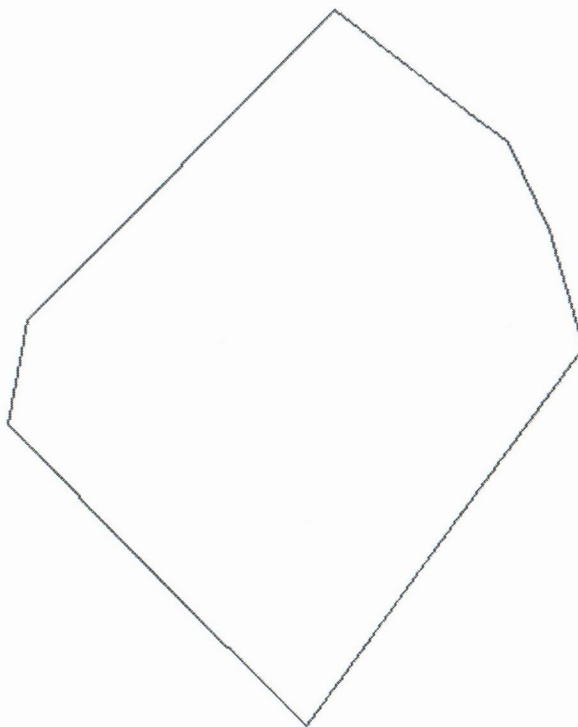

Масштаб 1:600	Условные обозначения:		
---------------	-----------------------	--	--

Заместитель начальника отдела		О. Г. Журавель
полное наименование должности	подпись	инициалы, фамилия

М.П.