

Управление Федеральной службы государственной регистрации, кадастра и картографии по Кемеровской области - Кузбассу
полное наименование органа регистрации прав

Выписка из Единого государственного реестра недвижимости об основных характеристиках и зарегистрированных правах на объект недвижимости

Сведения об основных характеристиках объекта недвижимости

В Единый государственный реестр недвижимости внесены следующие сведения:

Раздел 1 Лист 1

Земельный участок			
вид объекта недвижимости			
Лист №1. Раздел 1	Всего листов раздела 1: 1	Всего разделов: 2	Всего листов выписки: 2
30 сентября 2020г.			
Кадастровый номер:	42:24:0601019:4		
Номер кадастрового квартала:	42:24:0601019		
Дата присвоения кадастрового номера:	26.11.2005		
Ранее присвоенный государственный учетный номер:	42:24:060110:04		
Адрес (местоположение):	Местоположение установлено относительно ориентира, расположенного в границах участка. Почтовый адрес ориентира: Кемеровская область, г. Кемерово, ул. Вербная, д. 1.		
Площадь, м2:	1500 +/- 14		
Кадастровая стоимость, руб:	473235		
Кадастровые номера расположенных в пределах земельного участка объектов недвижимости:	данные отсутствуют		
Категория земель:	Земли населенных пунктов		
Виды разрешенного использования:	для индивидуального жилищного строительства, для индивидуальной жилой застройки, для индивидуального жилищного строительства		
Статус записи об объекте недвижимости:	Сведения об объекте недвижимости имеют статус "актуальные, ранее учтенные"		
Особые отметки:	данные отсутствуют		
Получатель выписки:	Филимонова Екатерина Александровна (представитель правообладателя), Правообладатель: Комитет по управлению государственным имуществом Кемеровской области, ИНН: 4200000478		

О М Р А З Б И
ОУЧРЕЖДЕНИЮ РЕГИСТРАЦИИ
КАДАСТРА И КАРТОГРАФИИ
ОБЛАСТИ КЕМЕРОВСКОЙ
ОБЛАСТИ

М.П.

ВЕДУЩИЙ СПЕЦИАЛИСТ-ЭКСПЕРТ	СТЕПАНОВА А.А.
полное наименование должности	подпись инициалы, фамилия

Выписка из Единого государственного реестра недвижимости об основных характеристиках и зарегистрированных правах на объект недвижимости

Описание местоположения земельного участка

Земельный участок

вид объекта недвижимости

Лист №1, Раздел 3

Всего листов раздела 3: 1

Всего разделов: 2


Всего листов выписки: 2

30 сентября 2020г.

Кадастровый номер:

42:24:0601019:4

План (чертеж, схема) земельного участка

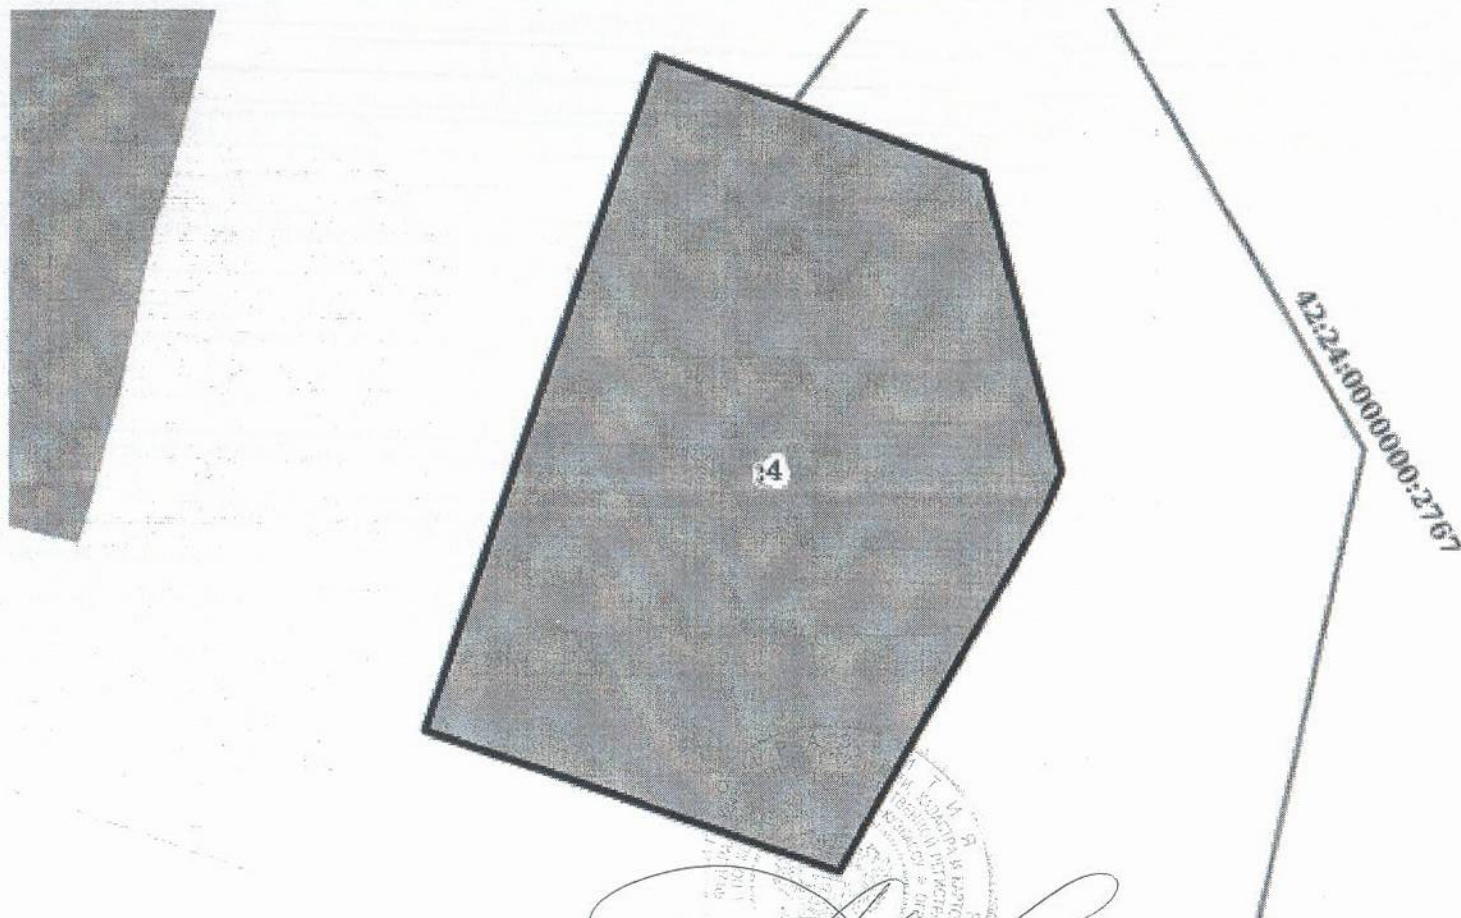

Масштаб 1:500

Условные обозначения:

ВЕДУЩИЙ СПЕЦИАЛИСТ-ЭКСПЕРТ

полное наименование должности

подпись

инициалы, фамилия А.

М.П.