

Выписка из Единого государственного реестра недвижимости об основных характеристиках и зарегистрированных правах на объект недвижимости

Сведения об основных характеристиках объекта недвижимости

В Единый государственный реестр недвижимости внесены следующие сведения:

Раздел 1 Лист 1

Земельный участок			
вид объекта недвижимости			
Лист №1 Раздел 1	Всего листов раздела 1: 1	Всего разделов: 2	Всего листов выписки: 2
10 ноября 2020г.			
Кадастровый номер:	42:24:0501004:8870		
Номер кадастрового квартала:	42:24:0501004		
Дата присвоения кадастрового номера:	10.07.2020		
Ранее присвоенный государственный учетный номер:	Условный номер 15		
Адрес (местоположение):	Российская Федерация, Кемеровская область-Кузбасс, Кемеровский городской округ, город Кемерово, восточнее зданий №77а и 77б по просп.Ленина		
Площадь, м2:	3147 +/- 20		
Кадастровая стоимость, руб:	10349885.07		
Кадастровые номера расположенных в пределах земельного участка объектов недвижимости:	данные отсутствуют		
Категория земель:	Земли населенных пунктов		
Виды разрешенного использования:	хранение автотранспорта, для размещения объектов, характерных для населенных пунктов		
Статус записи об объекте недвижимости:	Сведения об объекте недвижимости имеют статус "актуальные"		
Особые отметки:	Сведения, необходимые для заполнения раздела: 2 - Сведения о зарегистрированных правах, отсутствуют.		
Получатель выписки:	Филимонова Екатерина Александровна (представитель заявителя), Заявитель: Комитет по управлению государственным имуществом Кузбасса		

УДОСТОВЕРЕНО
ГЛАВНЫЙ

СПЕЦИАЛИСТ ЭКСПЕРТ

ДЮРО И В



полное наименование должности	подпись	инициалы, фамилия
-------------------------------	---------	-------------------

Земельный участок

вид объекта недвижимости

Всего листов раздела 3: 1

Всего разделов: 2


Всего листов выписки: 2

10 ноября 2020г.

Кадастровый номер:

42:24:0501004:8870

План (чертеж, схема) земельного участка

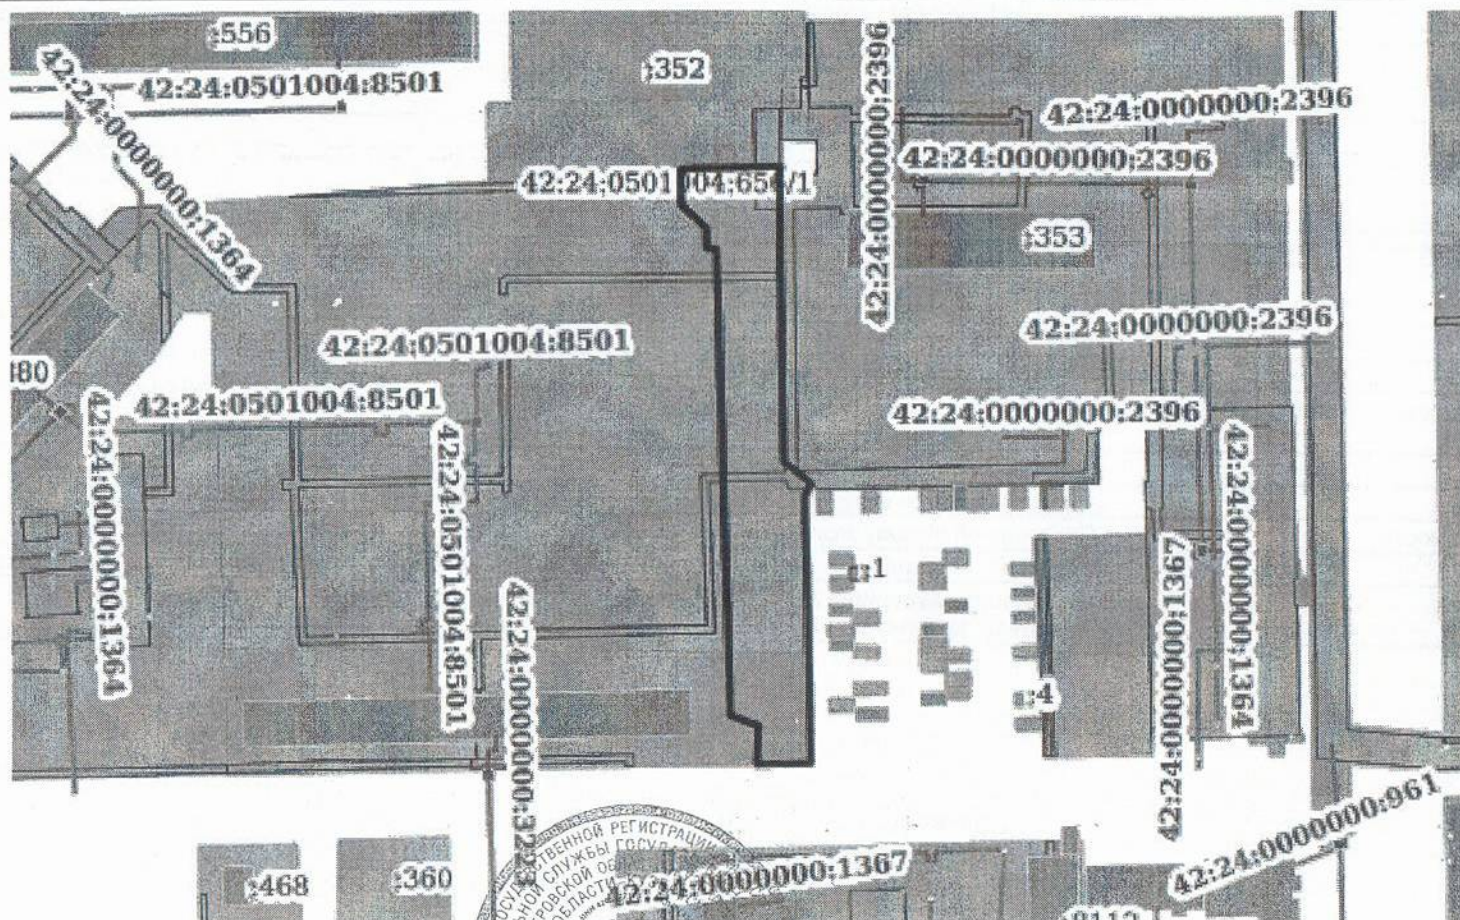

Масштаб 1:2000

Условные обозначения:

полное наименование должности

инициалы, фамилия

ГЛАВНЫЙ
СПЕЦИАЛИСТ ЭК
ДЮРО И. В.

ПОДПИСЬ

М.П.