


Поэтажный план объекта (I этаж)

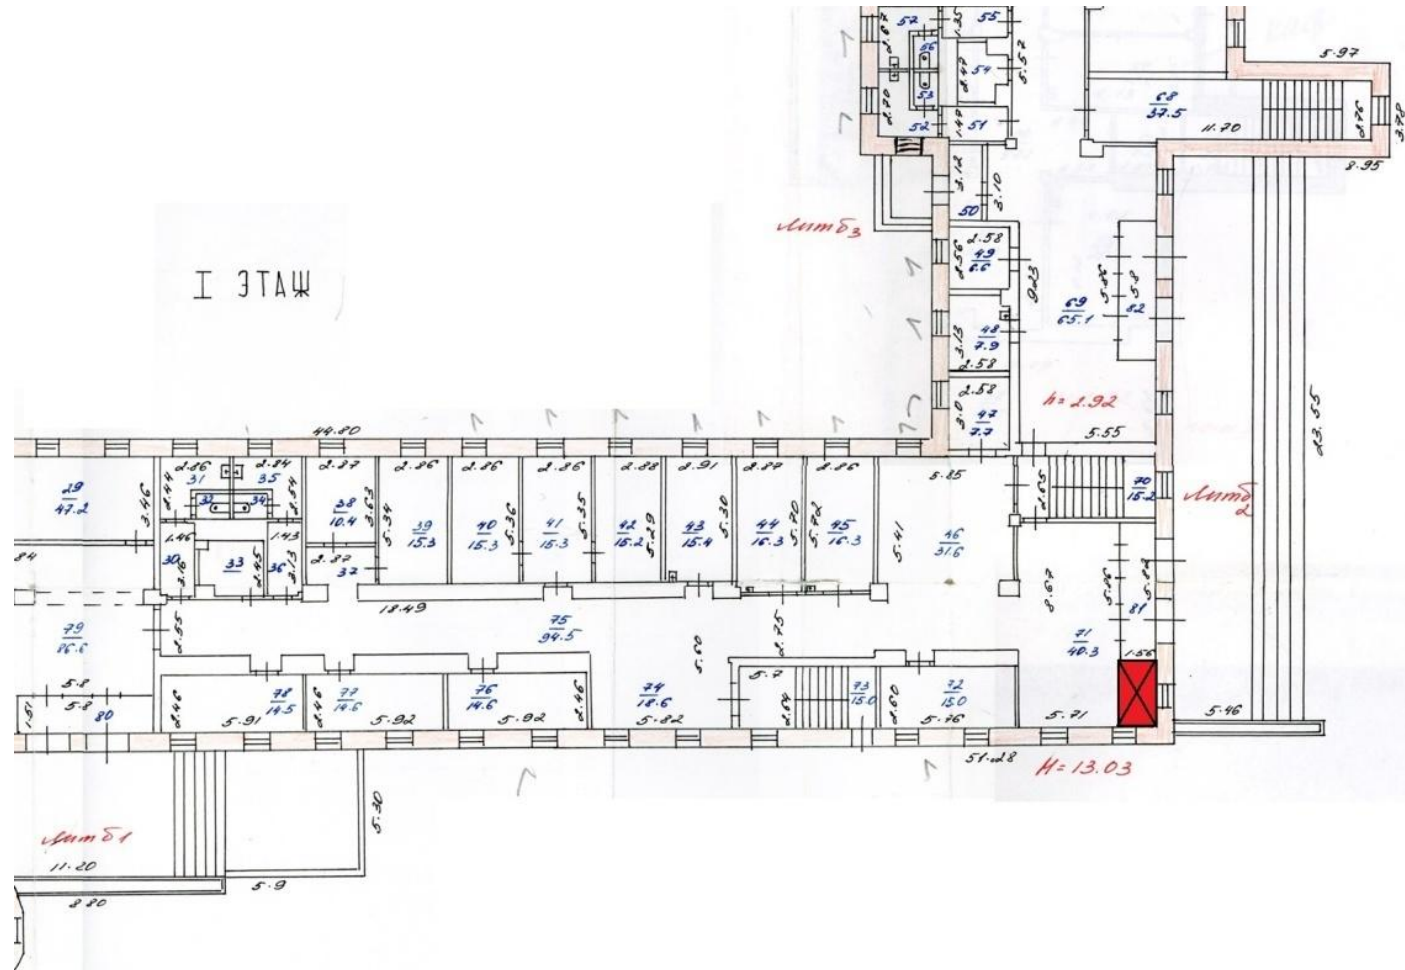

1-12
2-9
4-3

Новокузнецкое бюро технической инвентаризации		Инв. №
Лист №1	Поэтажный план на строение под Лит. Б по уз. <i>Борисов</i> <i>д.м.</i>	М 1:200
Дата	Исполнитель Ф.И.О.	Подпись
4.06.03	Техник <i>Торжуканов Н.И.</i>	
	Бригадир	
	Начальник <i>Сорова И.П.</i>	