

к общему плану - 134

КАДАСТРОВЫЙ ПАСПОРТ
здания, сооружения, объекта незавершенного строительства

Лист №1, всего листов 2

Здание

(вид объекта недвижимого имущества)

Дата 16.12.2008

Кадастровый номер 42:01:0101005:0:15

Инвентарный номер (ранее
присвоенный учетный номер) 15-43928

1. Описание объекта недвижимого имущества

1.1. Наименование Здание гаража

1.2. Адрес (местоположение):

Субъект Российской Федерации	обл Кемеровская	
Район	Беловский	
Муниципальное образование	Тип	
	наименование	
Населенный пункт	Тип	Поселок сельского типа
	наименование	Щебзавод
Улица (проспект, переулок и т.д.)	Тип	Улица
	наименование	Станционная
Номер дома	20а/1	
Номер корпуса		
Номер строения		
Литера	А	
Иное описание местоположения		

1.3. Основная характеристика

Общая площадь (тип)	125.4 (значение)	кв. м (единица измерения)
------------------------	---------------------	------------------------------

степень готовности объекта незавершенного строительства

1.4. Назначение: Нежилое

1.5. Этажность:

количество этажей 1, количество подземных этажей

1.6. Год ввода в эксплуатацию (завершения строительства) 1981

1.7. Кадастровый номер земельного участка (участков), в пределах которого расположен объект недвижимого имущества

1.8. Предыдущие кадастровые (условные) номера объекта недвижимого имущества:

1.9. Примечание: Приложен перечень объектов недвижимости от 31.01.2008г. Площадь уточнена.

1.10. Управление Федерального агентства кадастра объектов недвижимости по Кемеровской области

(наименование органа или организации)

Заместитель начальника отдела учета
недвижимости

(полное наименование должности)



Старшинова Т. В.

(инициалы, фамилия)

Здание


(вид объекта недвижимого имущества)

Кадастровый номер 42:01:0101005:0:15

Инвентарный номер


(ранее присвоенный учетный номер) 15-43928

2. Ситуационный план объекта недвижимого имущества

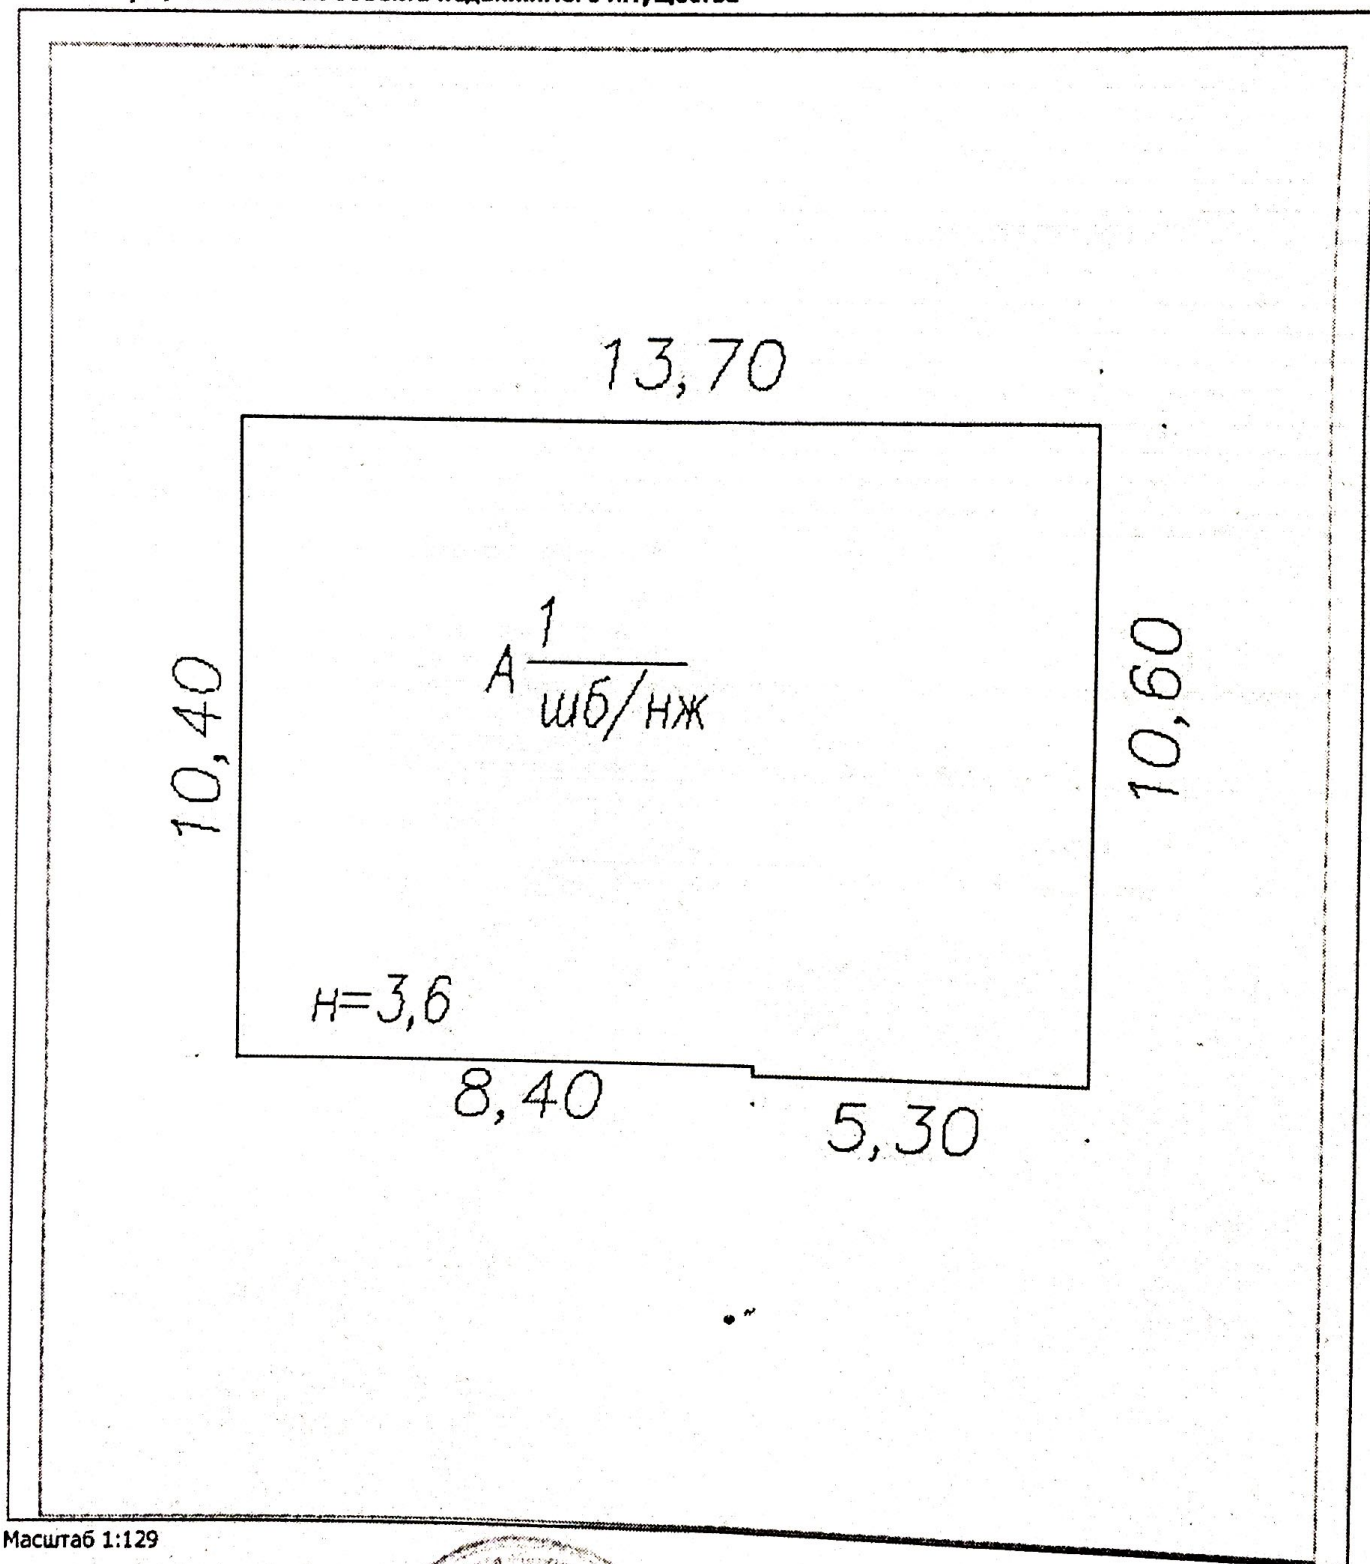

Масштаб 1:129

Заместитель начальника отдела учета
недвижимости
(полное наименование должности)

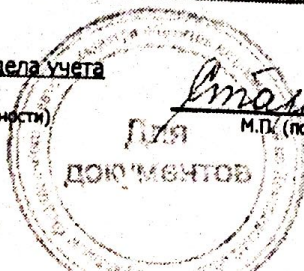

М.П. (подпись)

Старшинова Т. В.
(инициалы, фамилия)