

УПРАВЛЕНИЕ ФЕДЕРАЛЬНОЙ СЛУЖБЫ ГОСУДАРСТВЕННОЙ РЕГИСТРАЦИИ, КАДАСТРА И КАРТОГРАФИИ ПО КЕМЕРОВСКОЙ ОБЛАСТИ
(полное наименование органа регистрации прав)

Выписка из Единого государственного реестра недвижимости об основных характеристиках и зарегистрированных правах на объект недвижимости
Сведения об основных характеристиках объекта недвижимости

Раздел 1

В Единый государственный реестр недвижимости внесены следующие сведения:

Помещение


Лист № <u>1</u>	Раздела <u>1</u>	(из объекта недвижимости)	
Всего листов раздела <u>1</u> : <u>1</u>		Всего разделов: <u>5</u>	Всего листов выписки: <u>3</u>
29.05.2018			
Кадастровый номер:		42:20:0101047:1340	

Номер кадастрового квартала:	42:20:0101047
Дата присвоения кадастрового номера:	28.05.2018
Ранее присвоенный государственный учетный номер:	данные отсутствуют
Адрес:	Российская Федерация, Кемеровская область, г. Анжеро-Судженск, ул. Мира, д. 2, пом. 22
Площадь, м²:	121,9
Наименование:	Нежилое помещение
Назначение:	Нежилое помещение
Нумер этажа, на котором расположено помещение, машино-место:	Этаж № 1
Вид жилого помещения:	данные отсутствуют
Кадастровая стоимость (руб.):	630465,58
Кадастровые номера иных объектов недвижимости, в пределах которых расположен объект недвижимости:	42:20:0101047:280
Виды разрешенного использования:	данные отсутствуют
Сведения об отнесении жилого помещения к определенному виду жилых помещений специализированного жилищного фонда, к жилым помещениям наемного дома социального использования или наемного дома коммерческого использования:	данные отсутствуют
Статус записи об объекте недвижимости:	Сведения об объекте недвижимости имеют статус "актуальные"
Особые отметки:	Наименование объекта - нежилое помещение. Номер регистрации кадастрового инженера в государственном реестре лиц: 22852 Номер договора на выполнение кадастровых работ: 6 Дата заключения договора на выполнение кадастровых работ: 09.02.2018
Получатель выписки:	Кемеровская область

(вид объекта недвижимости)

Лист № 1	Раздела 5	Всего листов раздела 5: 1	Всего разделов: 3	Всего листов выписки: 3
29.05.2018				
Кадастровый номер: 42:20:0101047:1340				

Номер этажа (этажей): Этаж № 1

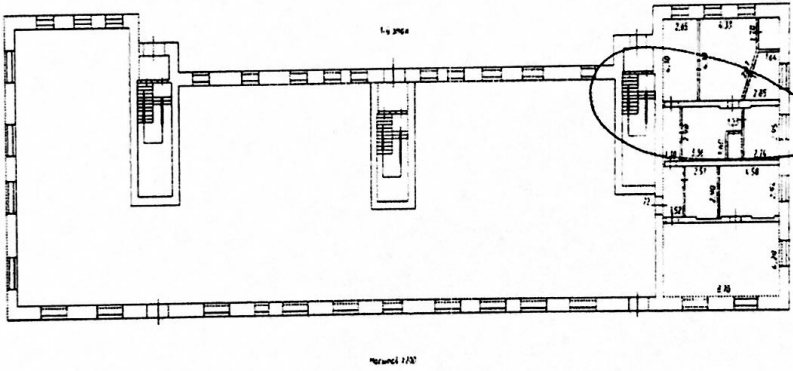

Масштаб 1: 200

ВЕДУЩИЙ СПЕЦИАЛИСТ-ЭКСПЕРТ

Проскурнина Ю. И.

(полное наименование должности)

(подпись)

(инициалы, фамилия)