

Выписка из Единого государственного реестра недвижимости об основных характеристиках и зарегистрированных правах на объект недвижимости

Сведения об основных характеристиках объекта недвижимости

В Единый государственный реестр недвижимости внесены следующие сведения:

Раздел 1 Лист 1

Земельный участок			
вид объекта недвижимости			
Лист №1 Раздел 1	Всего листов раздела 1: 1	Всего разделов: 2	Всего листов выписки: 2
16 сентября 2020г.			
Кадастровый номер:	42:24:0501004:8184		
Номер кадастрового квартала:	42:24:0501004		
Дата присвоения кадастрового номера:	21.12.2012		
Ранее присвоенный государственный учетный номер:	данные отсутствуют		
Адрес (местоположение):	Кемеровская область, г. Кемерово, западное здания №81а по просп. Ленина		
Площадь, м2:	1740 +/- 15		
Кадастровая стоимость, руб:	5732256		
Кадастровые номера расположенных в пределах земельного участка объектов недвижимости:	данные отсутствуют		
Категория земель:	Земли населенных пунктов		
Виды разрешенного использования:	хранение автотранспорта, для стоянок автомобильного транспорта		
Статус записи об объекте недвижимости:	Сведения об объекте недвижимости имеют статус "временные". Дата истечения временного характера сведений об объекте недвижимости: 01.03.2022.		
Особые отметки:	Сведения для заполнения раздела: 2 - Сведения о зарегистрированных правах, отсутствуют.		
Получатель выписки:	Филимонова Екатерина Александровна (представитель заявителя), Заявитель: Комитет по управлению государственным имуществом Кузбасса		

УДОСТОВЕРЯЮ

ГЛАВНЫЙ

СПЕЦИАЛИСТ

ДЮРО И.В.

М.П.

полное наименование должности

инициалы, фамилия

Выписка из Единого государственного реестра недвижимости об основных характеристиках и зарегистрированных правах на объект недвижимости

Описание местоположения земельного участка

Земельный участок

вид объекта недвижимости

Лист №1 Раздел 3

Всего листов раздела 3: 1

Всего разделов: 2


Всего листов выписки: 2

16 сентября 2020г.

Кадастровый номер:

42:24:0501004:8184

План (чертеж, схема) земельного участка

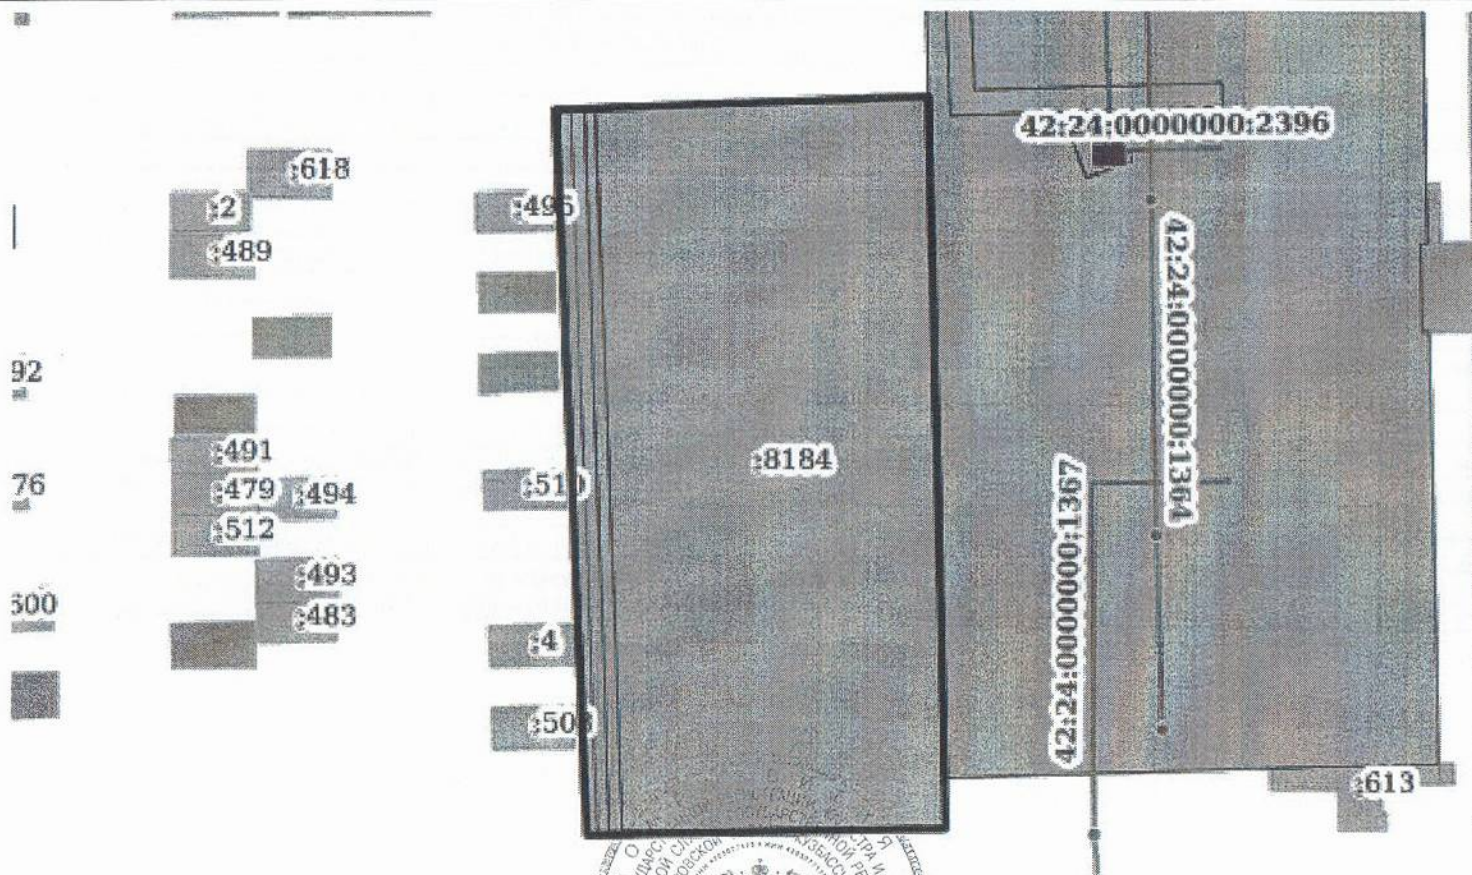

Масштаб 1:600

Условные обозначения:

полное наименование должности

Уполномоченный
главный
специалист
Куров И.В.

подпись

М.П.

инициалы, фамилия